

ZARZĄDZENIE Nr 449 /2017

Burmistrza Mieszkowic
z dnia 21 grudnia 2017r.

w sprawie oddania w najem nieruchomości stanowiącej własność Gminy Mieszkowice.

Na podstawie art.30 ust.2, pkt 3 ustawy z dnia 8 marca 1990 r. o samorządzie gminnym (Dz. U. z 2017 r., poz. 1875 , 2232), § 7 uchwały Nr XX/157/08 Rady Miejskiej w Mieszkowicach z dnia 26 czerwca 2008r. w sprawie określenia zasad gospodarki nieruchomościami stanowiącymi własność Gminy Mieszkowice (Dz. Urz. Woj. Zachodniopomorskiego z 2013r., poz.2476 , 3844), w związku § 1 Uchwały Nr XXVII/231/2017 Rady miejskiej w Mieszkowicach z dnia 21 września 2007r. w sprawie wyrażenia zgody na zawarcie umowy najmu na czas określony, dłuższy niż 5 lat oraz odstąpienie od obowiązku przetargowego trybu zawarcia tej umowy - zarządzam, co następuje:

§ 1. Przeznaczam do oddania w najem w trybie bezprzetargowym, na rzecz P4 Sp. z o.o. z siedzibą w Warszawie przy ul. Taśmowej nr 7, część działki nr 185 o powierzchni 100 m², położonej w obrębie Gozdowice, której lokalizację określa szkic będący integralną częścią niniejszego zarządzenia.

§ 2. Ustalam poniższe warunki najmu nieruchomości określonej w §1:

1. Przeznaczenie nieruchomości - budowa infrastruktury telekomunikacyjnej, w tym masztu wolnostojącego.
- 2.Okres zawarcia umowy najmu - 10 lat.
- 3.Wysokość stawki czynszu w skali miesięcznej - 700 zł. netto.
4. Zasady waloryzacji czynszu. - czynsz będzie waloryzowany corocznie o opublikowany przez Prezesa GUS średnioroczny wskaźnik wzrostu cen, towarów i usług konsumpcyjnych za rok poprzedni.

§ 3.Wykonanie zarządzenia powierzam Kierownikowi Referatu Gospodarki Nieruchomościami i Działalności Gospodarczej .

§ 4.Zarządzenie wchodzi w życie z dniem podpisania.



Stanisław Sienkiewicz
ADWOKAT




PROJEKT ZAGOSPODAROWANIA TERENU

skala 1:1000

Załącznik do zarządzenia
Burmistrza Mięszkowie

z dnia 21.12.2017 Nr 449/2017

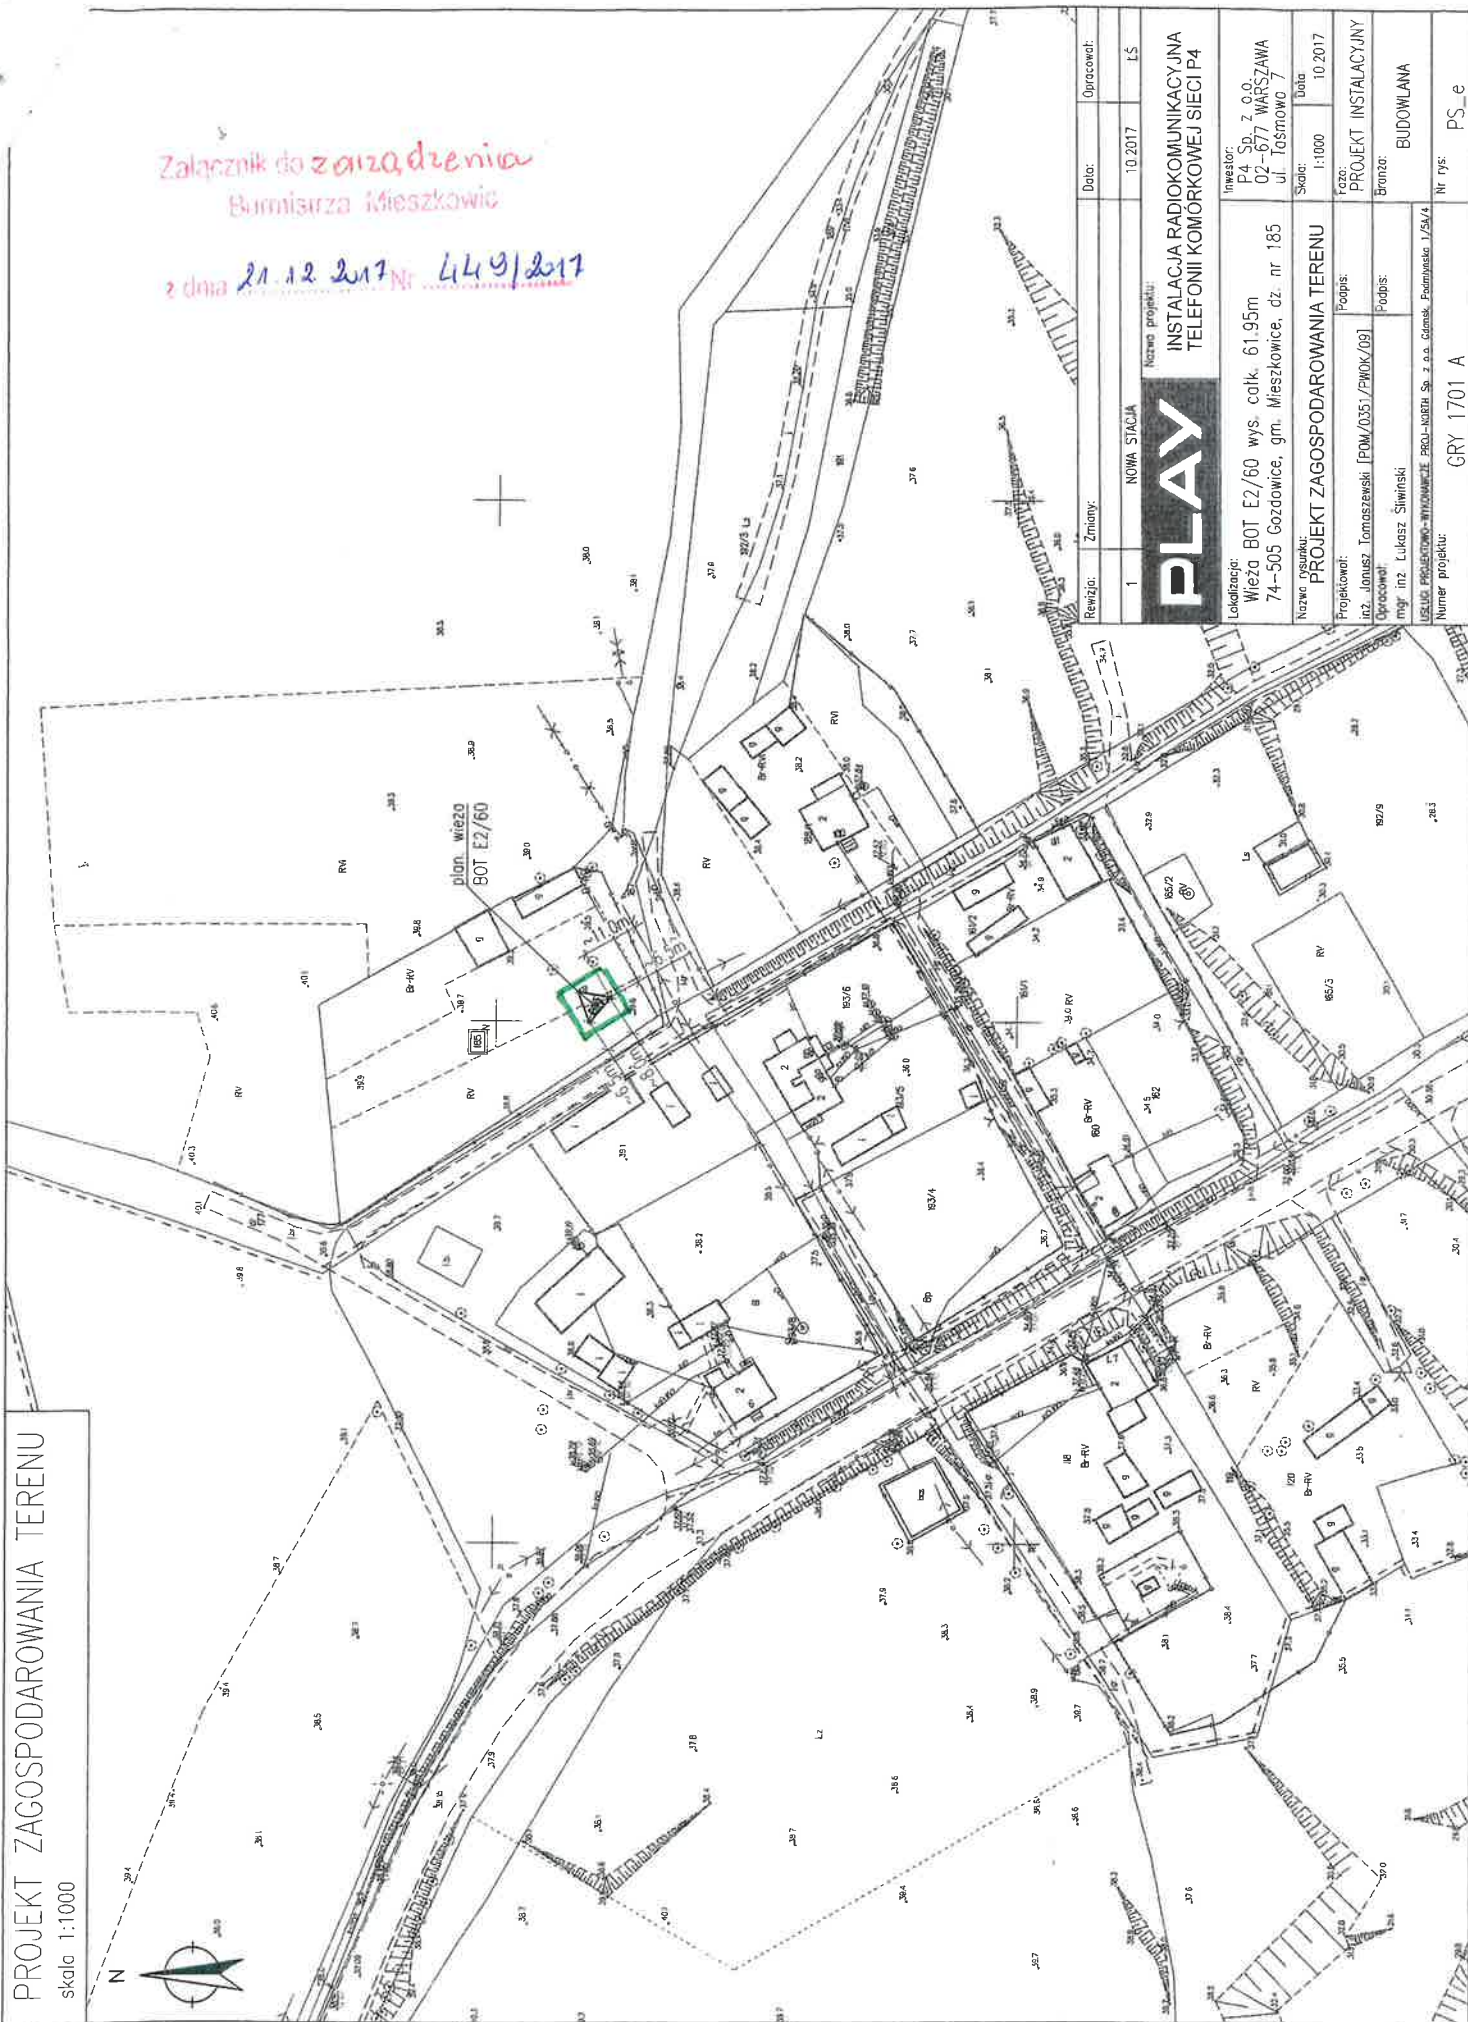

Revizja: Zmiany: 1 Data: 10.2017 Opracował: L.S.

Nazwa projektu: INSTALACJA RADIOKOMUNIKACYJNA TELEFONII KOMÓRKOWEJ SIECI P4

Lokalizacja: Wieża BOT E2/60 wys. całkow. 61.95m
02-677 WARSZAWA
74-505 Gozdowice, gm. Mięszkowie, dz. nr 185

Investor: P4 Sp. z o.o.
02-677 WARSZAWA
ul. Tasmowa 7

Nazwa obiektu: PROJEKT ZAGOSPODAROWANIA TERENU
Skala: 1:1000 Data: 10.2017

Projektant: inż. Janusz Tomaszewski [POM/035]/PWO/K/09
Opis: Podpis: Projekt Instalacyjny

Opis: mgr inż. Łukasz Siwiński
BUDOWLANA

Numer projektu: GRY 1701 A Nr rys: PS_e