


**REMONT I MODERNIZACJA
RZUT PARTERU**

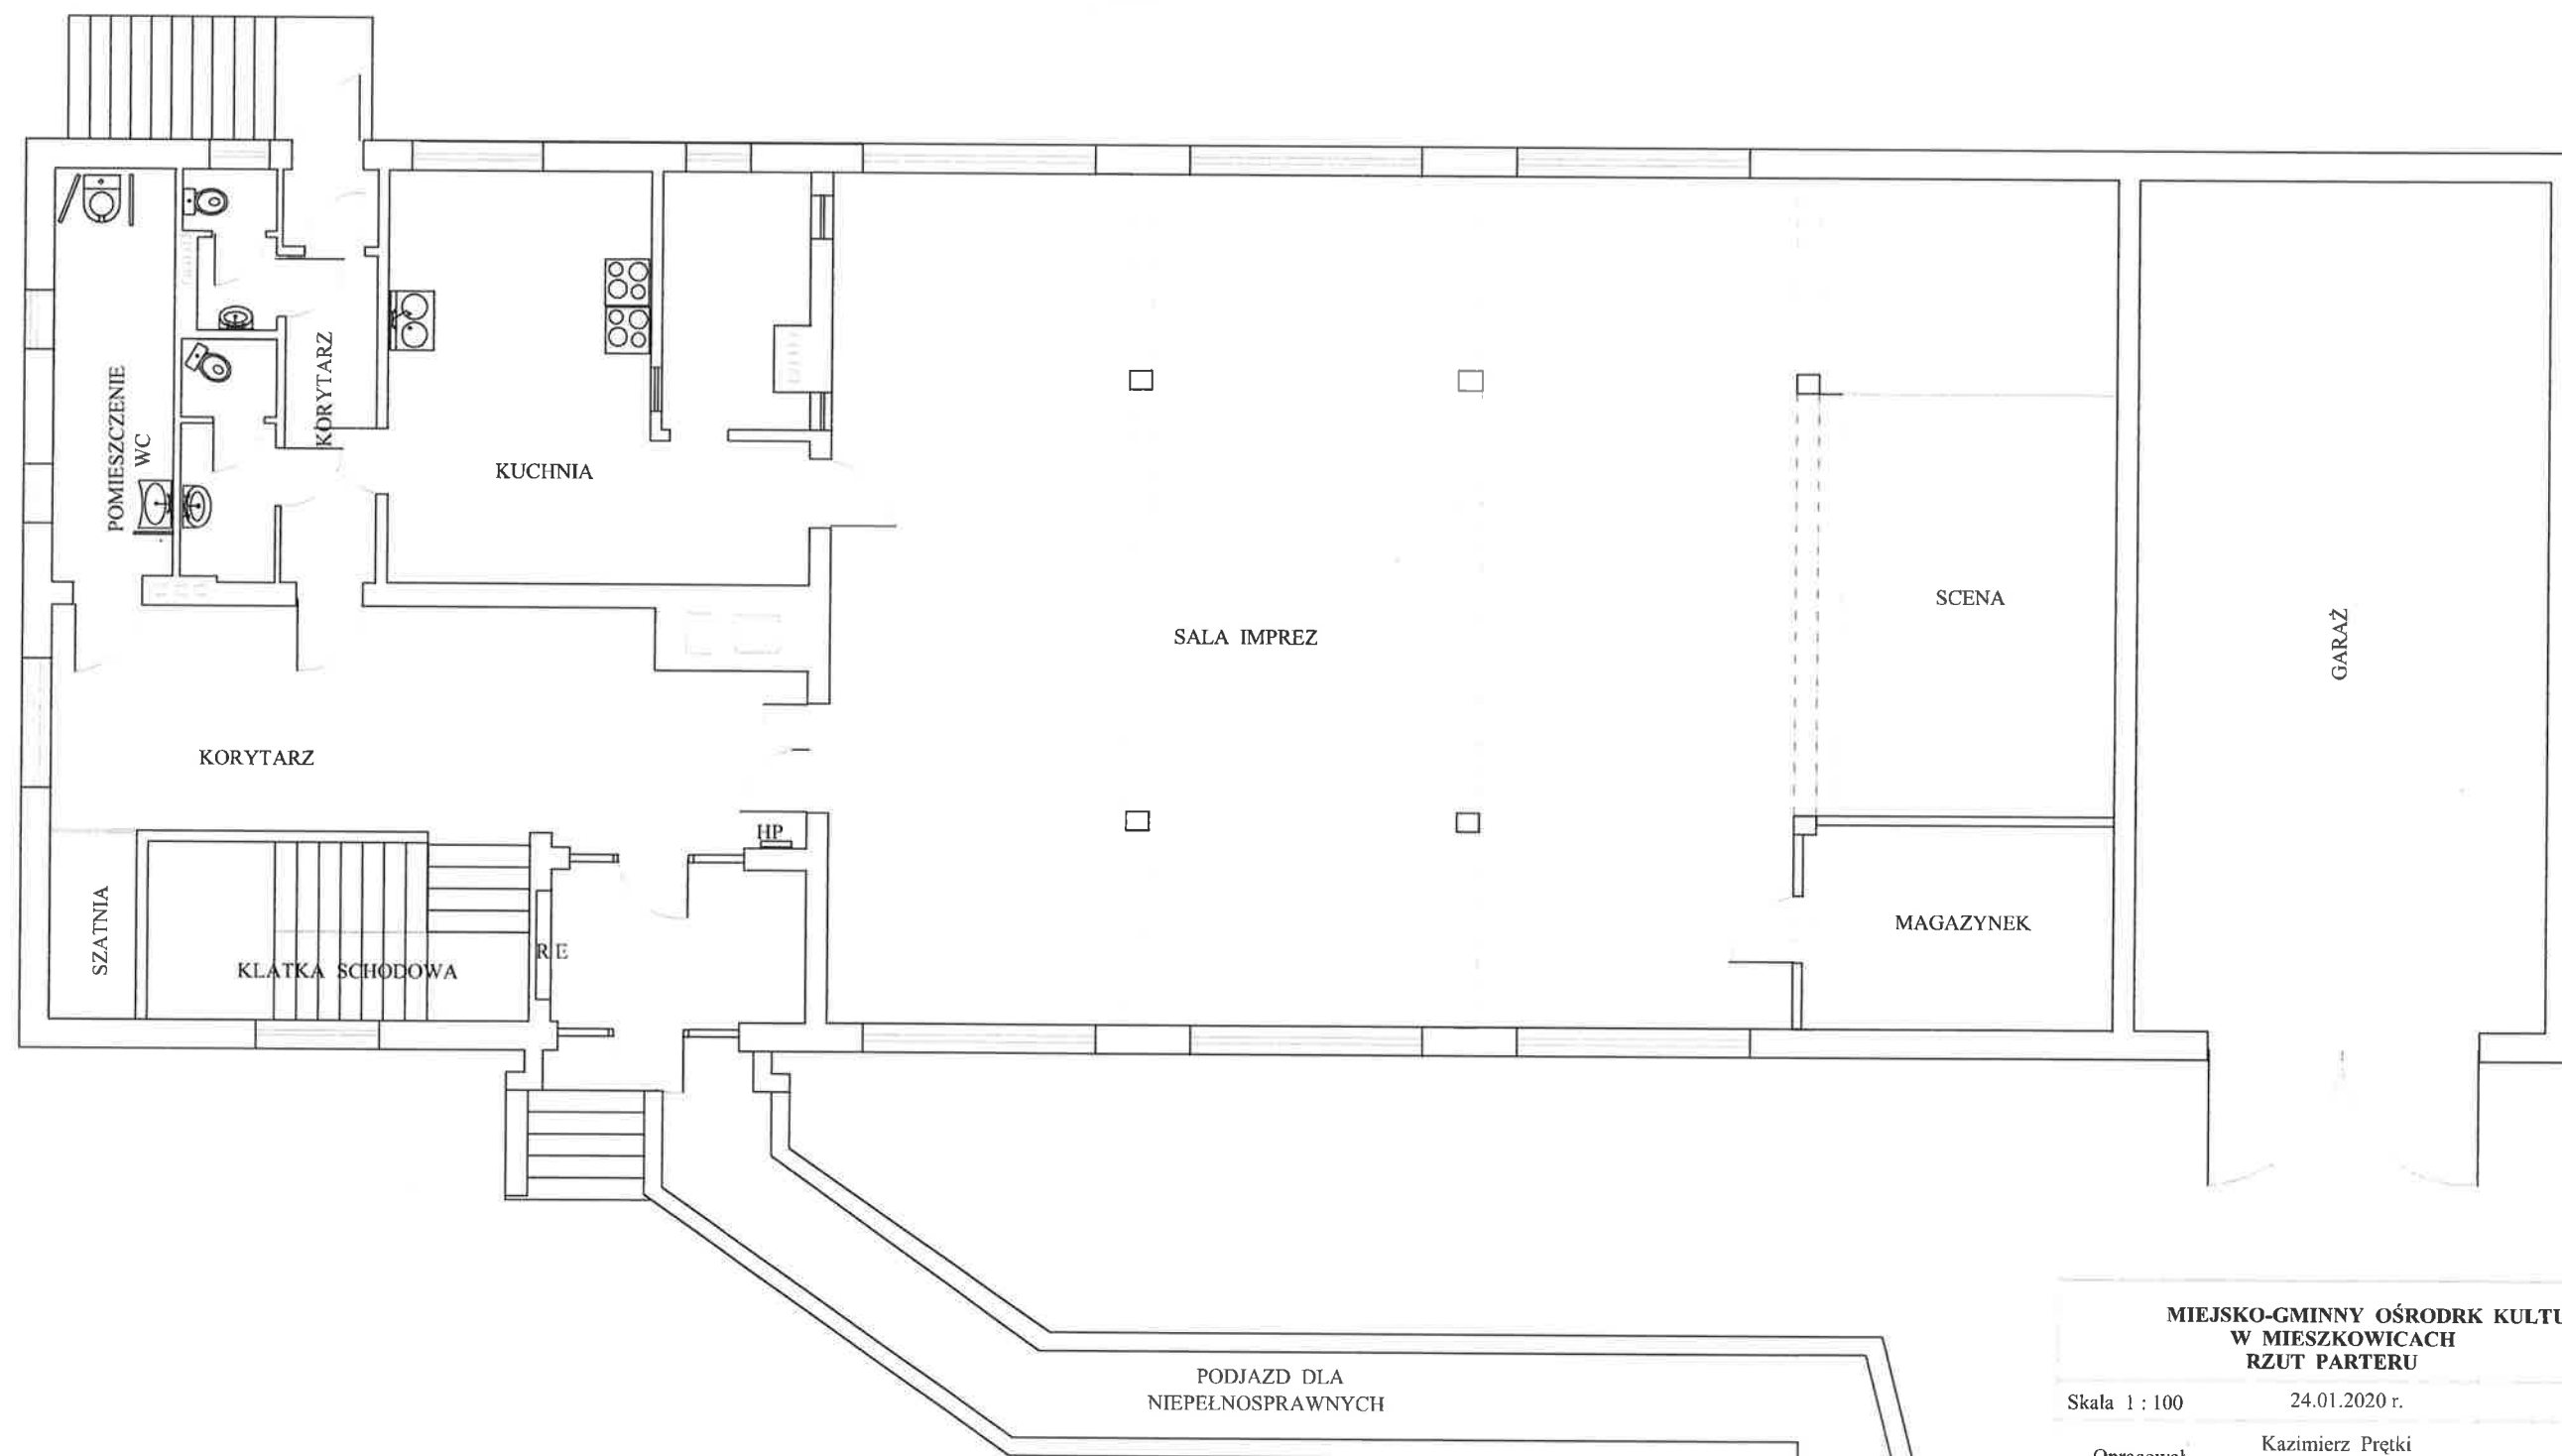

**MIEJSKO-GMINNY OŚRODEK KULTURY
W MIESZKOWICACH
RZUT PARTERU**

Skala 1 : 100

24.01.2020 r.

Opracował

Kazimierz Prętki
upr. Nr 43/81/Gw