


REMONT I MODERNIZACJA
RZUT PIĘTRA

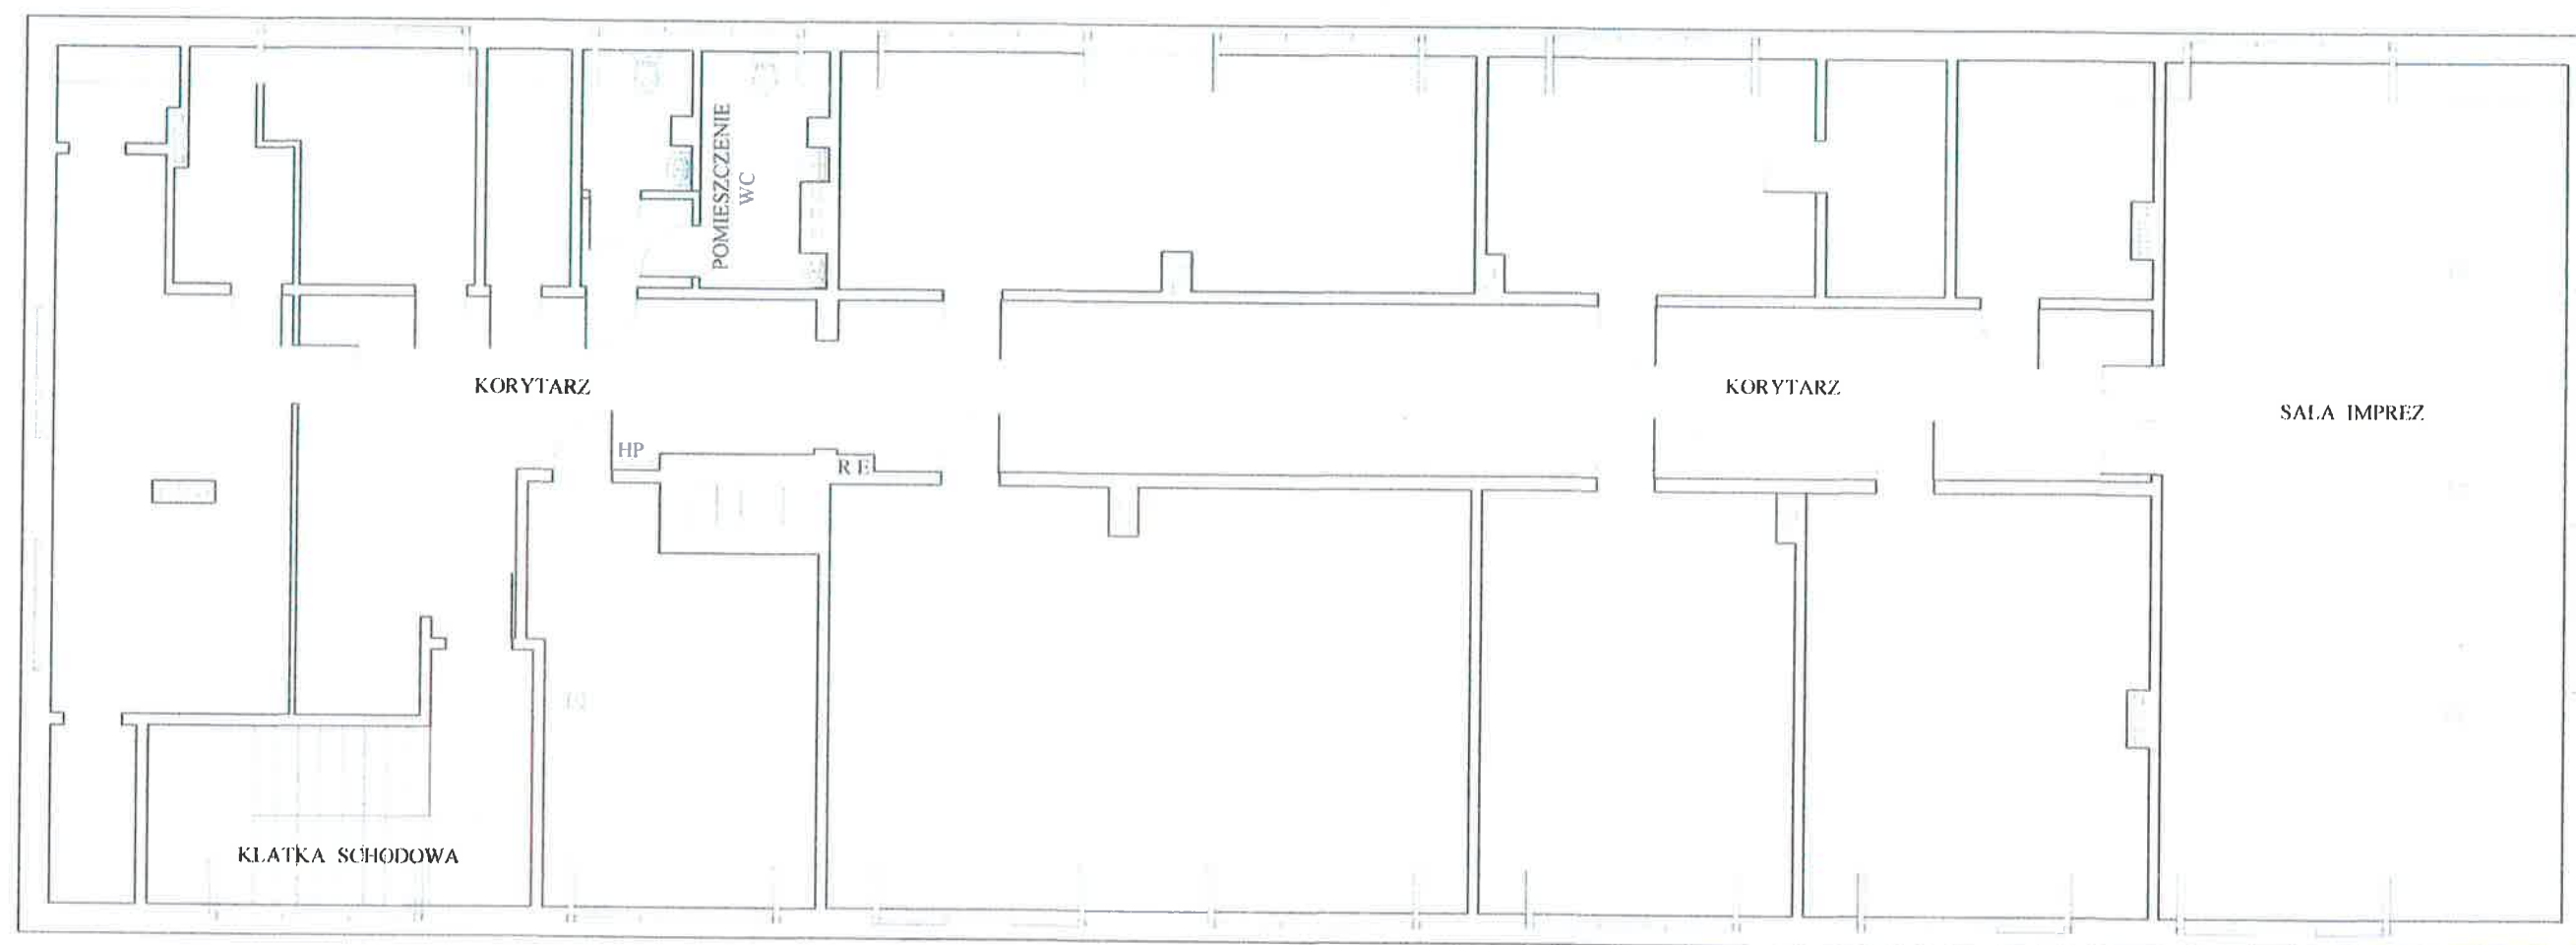

MIEJSKO-GMINNY OŚRODEK KULTURY
W MIESZKOWICACH
RZUT PIĘTRA

Skala 1 : 100

24.01.2020 r.

Opracował

Kazimierz Prętki
upr. Nr 43/81/Gw

BIURO OBSŁUGI
INWESTYCJI BUDOWLANYCH

Kazimierz Prętki
upr. bud. nr 43/81/Gw