


MIEJSKOWY PLAN ZAGOSPODAROWANIA PRZESTRZENNEGO
GMINY MIESZKOWICE W OBRĘBACH SITNO I TROSZYN

Załącznik nr 3
do Uchwały Nr.....
Rady Miejskiej w Mieszkowicach
z dnia

SKALA 1:2000

10 20 40 60 80 100 200 m

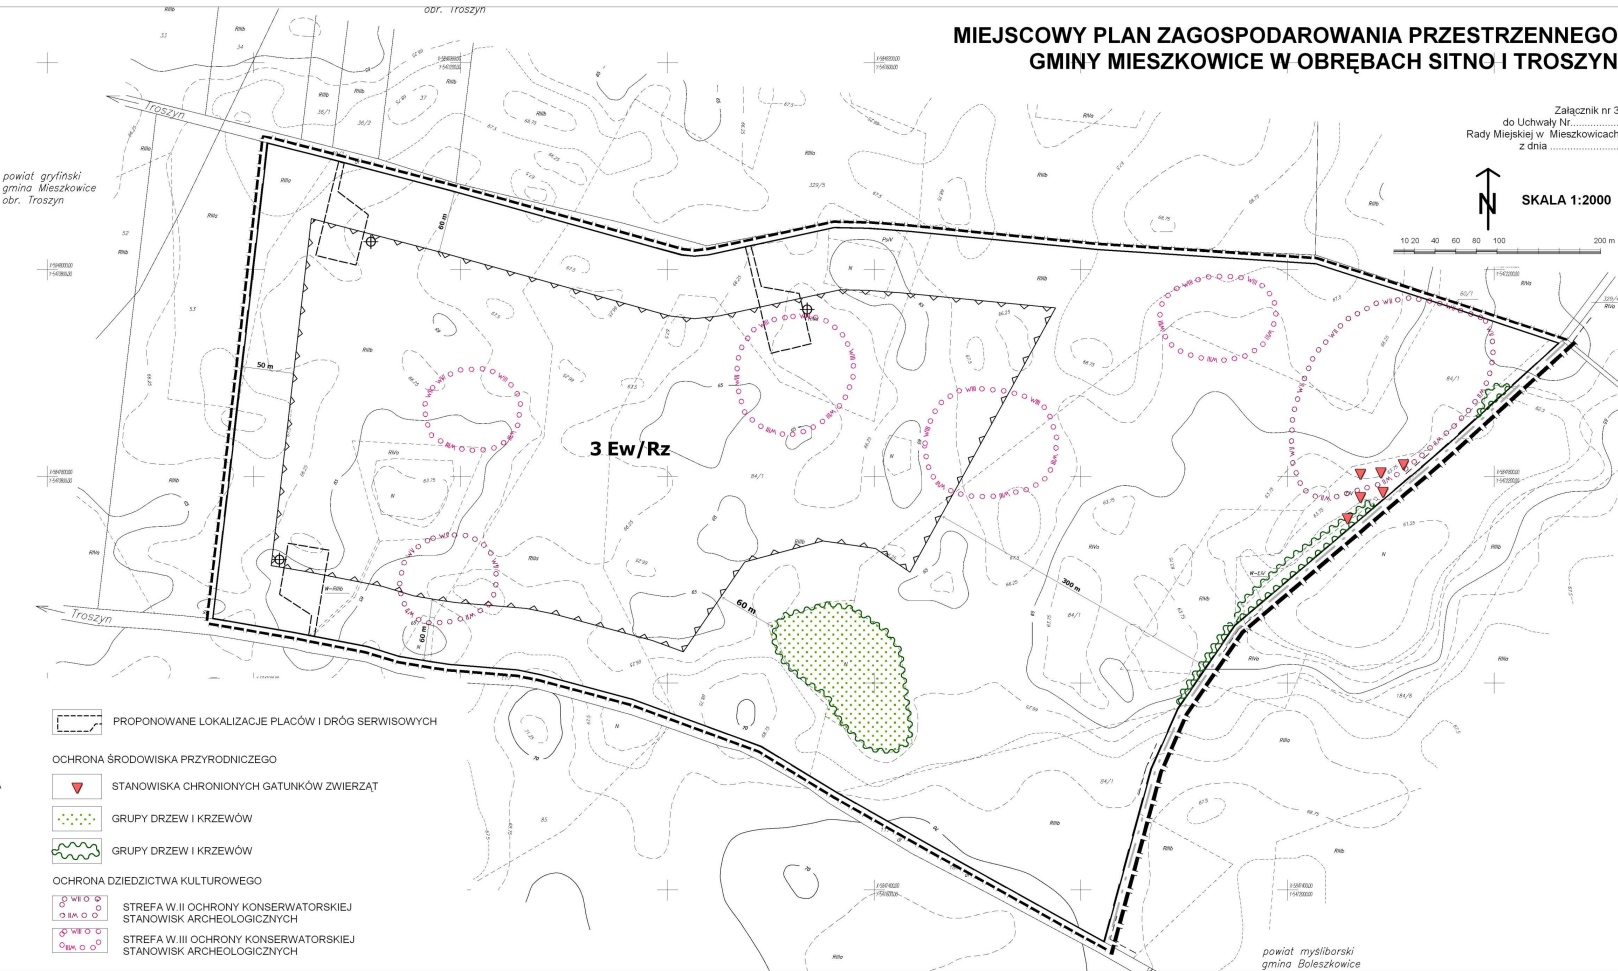

Integralną częścią wniósł jest "Zosta rejestracja"	
Arkusz 2(3)	
Województwo: zachodniopomorskie Powiat: gryfiński Gmina: Mieszkowice Obsz: Sitno, Troszyn	"GEOTECHNOLOGIES" Wiesław Szymkiewicz ul. Leopolda Staffa 8 74-110 Stargard Szczeciński tel. 502 487 600 wieslaw.szymkiewicz@geotechnologies.pl (dotyczy wyłącznie geologii)
Skala 1:2000 (skala wydruku: 7000 - polećka 15") Planu technicznego: Kresobud Mapa do celów planistycznych wykonana metodą: skanowania, korektury, wektorowania, opracowanie numerycznego.	Wykonano w ramach roboty geodetycznej: KIS/2010 zgłoszonej w PGGSK w Gryfinie
Kierownik roboty mgr inż.	
Mapy do celów planistycznych wykonano przy wykorzystaniu: 1. Mapy zasadniczej w skali 1:1000 - sekcja nr: Mapy zasadniczej w skali 1:500 - sekcja nr: 2. Numerycznej mapy ewidencyjnej obszarów: Sitno, Troszyn 3. Mapy topograficznej w skali 1:10 000 - arkusze : 4. danych branżowych części: udrzyska, podziemnego 5. pomiarów drzew: wiatrowy i pomiarów grunty: stan pomiaru wyniki: obszarów: udrzyska, stan pomiaru	
Informacje dodatkowe: 1. Zosta opracowany: 2. Na podstawie danych z: udrzyska technicznej 3. 1:1000/100 (Planistyczny Map Kres z 1988 r.) 4. Mapa techniczna do celów planistycznych w skali 1:1000/100 5. Mapa zasadniczej mapy do celów planistycznych jest oparty z pomiarów technicznej Kres z 1:1000/100 6. 1:1000/100 Map Kres z 1988 r.) 7. Wyniki pomiarów drzew: wiatrowy i pomiarów grunty: stan pomiaru wyniki: obszarów: udrzyska, stan pomiaru 8. Wyniki pomiarów drzew: wiatrowy i pomiarów grunty: stan pomiaru wyniki: obszarów: udrzyska, stan pomiaru 9. Wyniki pomiarów drzew: wiatrowy i pomiarów grunty: stan pomiaru wyniki: obszarów: udrzyska, stan pomiaru	
Utworzenie podziemnego opracowania na podstawie: 1. danych branżowych - stan 30-00-00 2. Pomiarów udrzyska: stan 30-00-00 3. Pomiarów udrzyska: stan 30-00-00 4. Pomiarów udrzyska: stan 30-00-00 5. Pomiarów udrzyska: stan 30-00-00 6. Pomiarów udrzyska: stan 30-00-00 7. Pomiarów udrzyska: stan 30-00-00 8. Pomiarów udrzyska: stan 30-00-00 9. Pomiarów udrzyska: stan 30-00-00 10. Pomiarów udrzyska: stan 30-00-00	
Aktualność mapy do celów planistycznych na dzień: Stargard Szczeciński dnia	
..... Lukasz Jedynak Kierownik jednostki wykonawczej planistycznej	

- LEGENDA
- GRANICE I SYMBOLE
- GRANICA OBSZARU OBJĘTEGO PLANEM
 - GRANICA RYSUNKU W SKALI 1:2000
 - GRANICA GMINY MIESZKOWICE
 - LINIE ROZGRANICZAJĄCE TERENY ELEMENTARNE O RÓŻNYM PRZEZNACZENIU LUB RÓŻNYCH ZASADACH ZAGOSPODAROWANIA
- PRZEZNACZENIE TERENU
- Ew/Rz
OBSZAR LOKALIZACJI ELEKTROWNI WIATROWYCH NA TERENACH ROLNICZYCH Z ZAKAZEM ZABUDOWY
- ZASADY LOKALIZACJI ZABUDOWY I ZAGOSPODAROWANIA TERENU
- NIEPRZEKACZALNE LINIE ZABUDOWY
 - PROPONOWANE LOKALIZACJE SIŁOWNI WIATROWYCH

- PROPONOWANE LOKALIZACJE PLACÓW I DRÓG SERWISOWYCH
- OCHRONA ŚRODOWISKA PRZYRODNICZEGO
- STANOWISKA CHRONIONYCH GATUNKÓW ZWIERZĄT
 - GRUPY DRZEW I KRZEWÓW
 - GRUPY DRZEW I KRZEWÓW
- OCHRONA DZIEDZICTWA KULTUROWEGO
- STREFA W II OCHRONY KONSERWATORSKIEJ STANOWISK ARCHEOLOGICZNYCH
 - STREFA W III OCHRONY KONSERWATORSKIEJ STANOWISK ARCHEOLOGICZNYCH

powiat myśliborski
gmina Boleszkowice