KERG: 63/2002

OBIEKT: Mieszkowice Oczyszczalnia ścieków woj. zachodniopomorskie	GEOPOL Chojna ul. Bolesława Prusa 5
SKALA: 1:500	Kierownik roboty Waldemar Jarząb 07.02.2

Wykonano metodą: Skanowanie, kalibracja, łączenie i wydruk matryc mapy zasadniczej
Wykreślono lewostronnie na ploterze HP 750 C Nr ew. 13/1/02/02/COR

Wtórnik niniejszy sporządzono przy wykorzystaniu:
1. Mapy zasadniczej w skali 1:500 arkusze nr: 361.113.1212, 361.113.1221
2. Pomiarów elementów dodatkowych
3. Opracowanych geodezyjnie elementów zagospodarowania przestrzennego (linie regulacyjne, osie ulic itp.)

Powiatowy Ośrodek Dokumentacji
Geodezyjnej i Kartograficznej
w Gryfinie
ul. 1-go Maja 31, 74-100 Gryfino
tel. 416-29-87, tel./fax 416-26-35
-3-

Uzbrojenie podziemne opracowano na podstawie:
1. danych branżowych – z literą B
2. pośredniego ustalenia przebiegu aparaturą elektromagnetyczną – z literą A
3. bezpośrednich pomiarów powykonawczych – bez litery i w związku z tym w części 1 i 2 nie gwarantuje się kompletności, a dokładność położenia uzbrojenia jest niższa od dokładności kartometrycznej mapy

Na niniejszym wtórniku wykazano następujące projekty obiektów budowlanych w tym uzbrojenia podziemnego:
1. brak

Informacje dodatkowe
1. nie wyklucza się istnienia w terenie również uzbrojenia, o którym brak było informacji branżowych i nie zostały odnalezione w terenie w czasie inwentaryzacji geodezyjnej.
2. zakres pomiaru
3. W zakresie pomiaru znajdują się następujące punkty osnowy geodezyjnej podlegające ochronie:
○ 13393
Punkty osnów geodezyjnych podlegają ochronie – art 48 ust 1 pkt 3 Prawa Geod. i Kartograf.

Kierownik jednostki wykonawstwa geodezyjnego

Waldemar Jarząb
07.02.2002r. Upr.nr 2891

Aktualność wtórnika na dzień: 07.02.2002r.

Wpisano do rejestru wtórników:

Powiatowy Ośrodek Dokumentacji Geodezyjnej i Kartograficznej w Gryfinie
W obszarze oznaczonym linią ....
Dokumenty z pomiaru uzupełniającego przyjęto do zasobu powiatowego
w dniu 13.02.2002
i zaewidencjonowano pod nr 38/1/1/02
Niniejsza mapa może służyć do celów projektowych
Projektowane obiekty budowlane wymagające pozwolenia na budowę podlegają wytyczeniu i inwentaryzacji powykonawczej przez jednostki uprawnione do wykonywania prac geodezyjnych
13.02.02

Uzgodnienia branżowe

1.energetyczne	11. 02. 2002 r.
2.wodno-kanalizacyjne	L. dz. 7020/42/202/02 z dn. 11. 02. 2002 r.
3.ciepłownicze	brak
4.telekomunikacyjne	L. dz. 10/27 z dn. 11. 02. 2002 r.
5.gazowe	brak
6.inne	
7.inne	

z up. Dyrektora P.O.D.G. i K.
w Gryfinie
Szadiew Sławecki
INSPEKTOR GEODETA

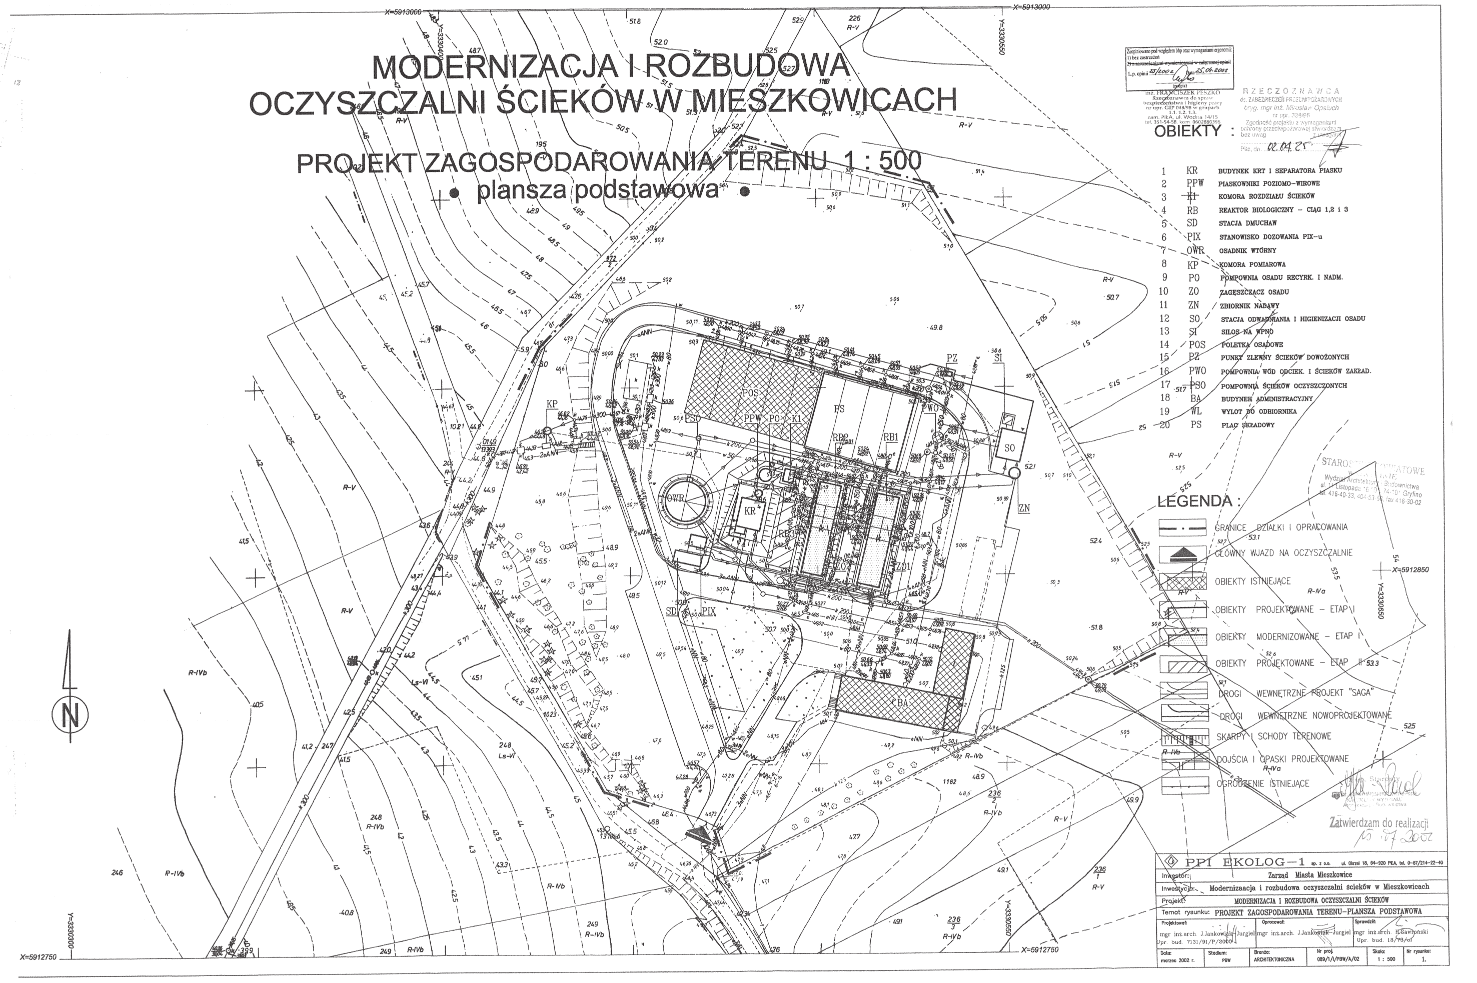

MODERNIZACJA I ROZBUDOWA OCZYSZCZALNI ŚCIEKÓW W MIESZKOWICACH

PROJEKT ZAGOSPODAROWANIA TERENU 1 : 500

● plansza podstawowa ●

Zaopiniowano pod względem bhp oraz wymaganiami ergonomii:
1) bez zastrzeżeń
~~2) z zastrzeżeniami wymienionymi w załączonej opinii~~
L.p. opinii 25/2002 Data 25.04.2002
(podpis)
inż. FRANCISZEK PESZKO
Rzeczoznawca do spraw bezpieczeństwa i higieny pracy
nr upr. GIP 048/98 w grupach 1.1. 1.2. 1.3.
zam. PIŁA, ul. Wodna 14/15
tel. 351-54-58, kom. 0602880396

RZECZOZNAWCA
ds. ZABEZPIECZEŃ PRZECIWPOŻAROWYCH
bryg. mgr inż. Mirosław Opsłuch
nr upr. 338/96
Zgodność projektu z wymaganiami ochrony przeciwpożarowej stwierdzam
bez uwag ~~z uwagami~~
Piła, dn. 02.04.25

OBIEKTY :

1	KR	BUDYNEK KRT I SEPARATORA PIASKU
2	PPW	PIASKOWNIKI POZIOMO-WIROWE
3	K1	KOMORA ROZDZIAŁU ŚCIEKÓW
4	RB	REAKTOR BIOLOGICZNY – CIĄG 1,2 i 3
5	SD	STACJA DMUCHAW
6	PIX	STANOWISKO DOZOWANIA PIX-u
7	OWR	OSADNIK WTÓRNY
8	KP	KOMORA POMIAROWA
9	PO	POMPOWNIA OSADU RECYRK. I NADM.
10	ZO	ZAGĘSZCZACZ OSADU
11	ZN	ZBIORNIK NADAWY
12	SO	STACJA ODWADNIANIA I HIGIENIZACJI OSADU
13	SI	SILOS NA WPNO
14	POS	POLETKA OSADOWE
15	PZ	PUNKT ZLEWNY ŚCIEKÓW DOWOŻONYCH
16	PWO	POMPOWNIA WÓD ODCIEK. I ŚCIEKÓW ZAKŁAD.
17	PSO	POMPOWNIA ŚCIEKÓW OCZYSZCZONYCH
18	BA	BUDYNEK ADMINISTRACYJNY
19	WL	WYLOT DO ODBIORNIKA
20	PS	PLAC SKŁADOWY

STAROSTWO POWIATOWE
Wydział Architektury i Budownictwa
ul. 11 Listopada 16 "D" 74-101 Gryfino
tel. 416-40-33, 404-53-56, fax 416-30-02

LEGENDA :

━ · ━	GRANICE DZIAŁKI I OPRACOWANIA
▲	GŁÓWNY WJAZD NA OCZYSZCZALNIE
▩	OBIEKTY ISTNIEJĄCE
☐	OBIEKTY PROJEKTOWANE – ETAP I
▒	OBIEKTY MODERNIZOWANE – ETAP I
▨	OBIEKTY PROJEKTOWANE – ETAP II
═	DROGI WEWNĘTRZNE PROJEKT "SAGA"
═	DROGI WEWNĘTRZNE NOWOPROJEKTOWANE
┬┬┬	SKARPY I SCHODY TERENOWE
═	DOJŚCIA I OPASKI PROJEKTOWANE
─·─·─	OGRODZENIE ISTNIEJĄCE

z up. Starosty
NACZELNIK WYDZIAŁU
Architektury i Budownictwa

Zatwierdzam do realizacji
15.07.2002

PPI EKOLOG-1 sp. z o.o. ul. Okrzei 18, 64-920 PIŁA, tel. 0-67/214-22-40

Inwestor:	Zarząd Miasta Mieszkowice				
Inwestycja:	Modernizaacja i rozbudowa oczyszczalni ścieków w Mieszkowicach				
Projekt:	MODERNIZACJA I ROZBUDOWA OCZYSZCZALNI ŚCIEKÓW				
Temat rysunku:	PROJEKT ZAGOSPODAROWANIA TERENU-PLANSZA PODSTAWOWA				
Projektował: mgr inż.arch. J.Jankowiak-Jurgiel Upr. bud. 7131/91/P/2000	Opracował: mgr inż.arch. J.Jankowiak-Jurgiel	Sprawdził: mgr inż.arch. H.Gawroński Upr. bud. 18/73/ol			
Data: marzec 2002 r.	Stadium: PBW	Branża: ARCHITEKTONICZNA	Nr proj. 089/1/I/PBW/A/02	Skala: 1 : 500	Nr rysunku: 1.