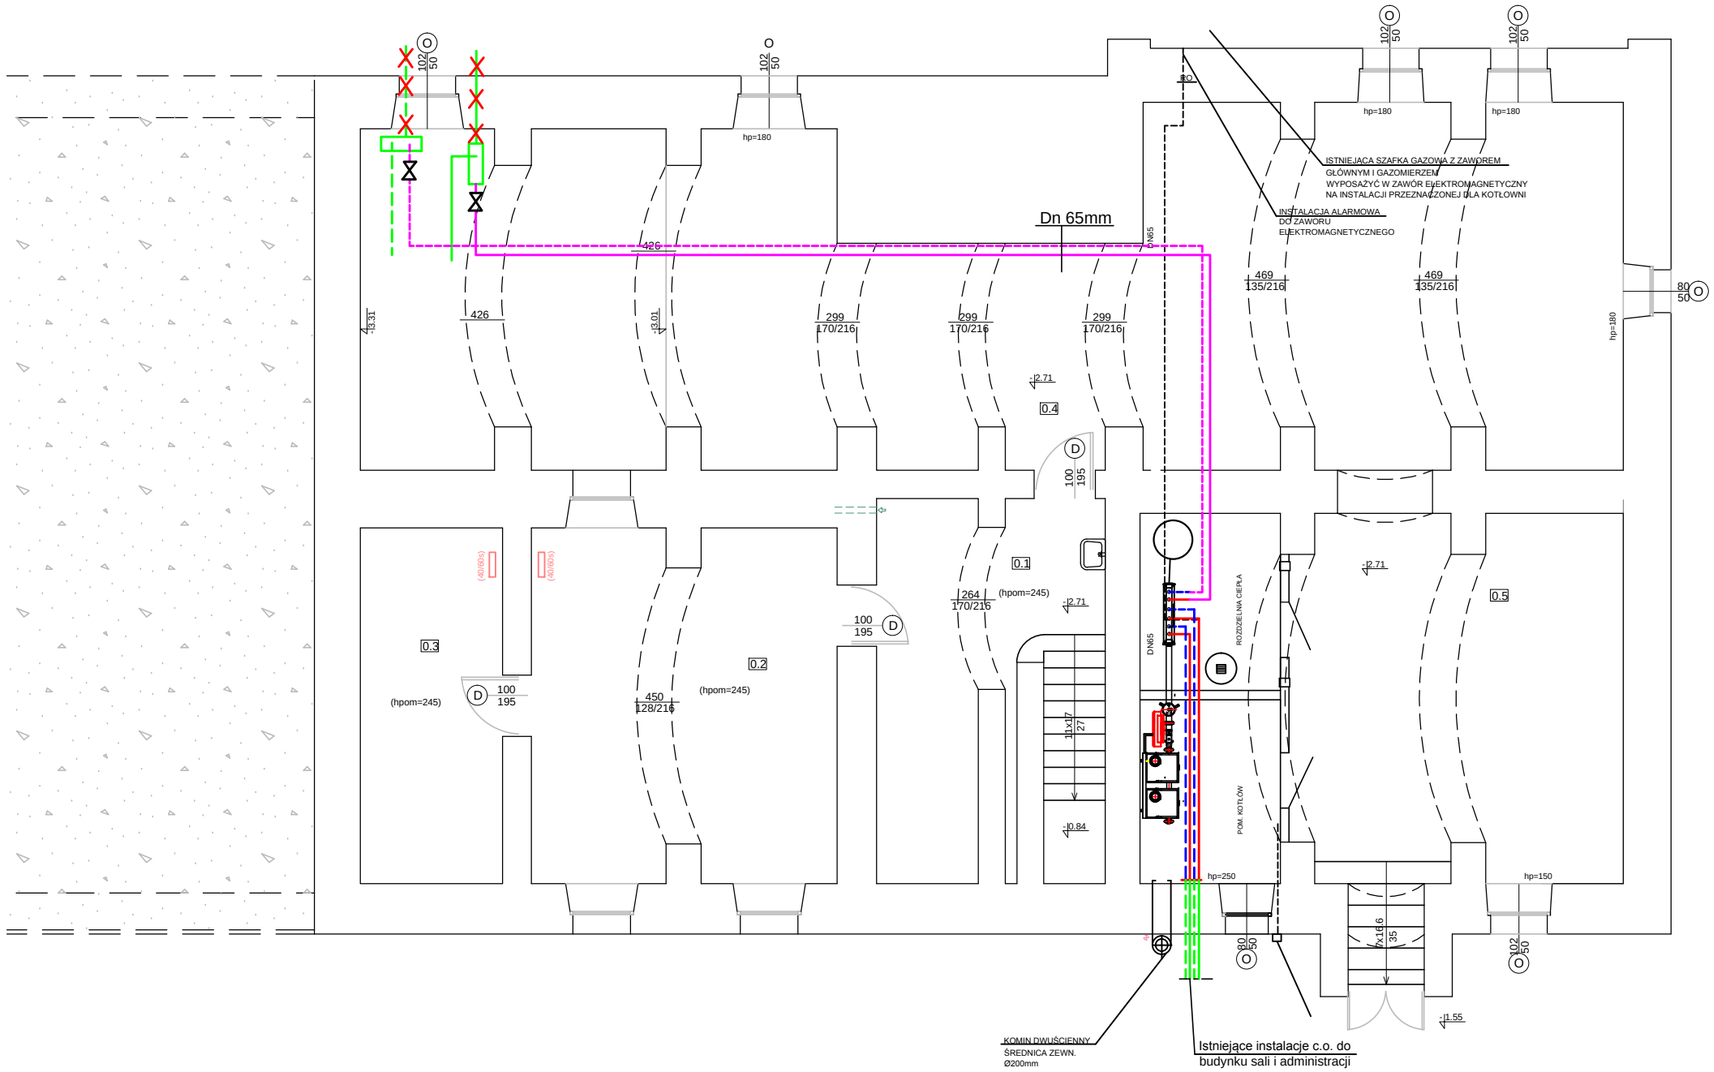


UWAGA:

1. Niniejszy rysynek jest rysunkiem uzupełniającym do technologii kotłowni ze względu na planowaną częściową modernizację instalacji c.o.
2. Ze względu na planowane wykonanie w I-szym etapie tylko kotłowni przy zachowaniu istniejącej instalacji c.o. w budynku szkoły, administracji i sali gimnastycznej, a więc znacznie pojemniejszego złądu dokonano zmiany naczynia ciśnieniowego z 200N na 320N
3. Zwiększono średnicę rur zasilających i powrotnych na instalacjach obiegu i bud. administracji z 32mm na 40mm
4. Niniejszy rysunek należy rozpatrywać łącznie ze schematem technologicznym kotłowni
5. Pozostała część technologiczna kotłowni jak wentylacja, instalacja gazowa, stacja uzdatniania wody, instalacja detekcji gazuoraz studzienka schładzająca nie ulegają zmianie

LEGENDA:

- Istniejące instalacja c.o. powrót i zasilanie budynku szkoły
- Istniejąca instalacja c.o. powrót i zasilanie do odcięcia
- Istniejąca instalacja do wykorzystania jako zasilenie i powrót budynku szkoły
- instalacja projektowana jako zasilenie i powrót budynku adm. i sali gimnastycznej

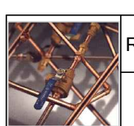

USŁUGI PROJEKTOWE
inż. Andrzej Pierścionek
KUNOWO 4
73-110 STARGARD SZCZECIŃSKI
tel. kom.
606 692 209

| | | |
|---|---|---|
| RYSUNEK | KOTŁOWNIA GAZOWA. RZUT PRZYZIEMIA RYSUNEK UZUPEŁNIAJĄCY | NR. RYS. **1A** |
| ADRES: | SZKOŁA PODSTAWOWA IM. MIESZKA I-go 74-505 MIESZKOWICE UL. SIENKIEWICZA 56 dz. geod. 148 | SKALA 1 : 100 |
| INWESTOR | GMINA MIESZKOWICE 74-505 MIESZKOWICE UL. FRYDERYKA CHOPINA 1 | DATA 05.2016 |
| PROJEKTOWAŁ | inż. Andrzej Pierścionek upr. ZAP/0082/POOS/04 | |
| SPRAWDZIŁ. | | |

Niniejszy rysunek stanowi element dokumentacji chronionej prawem autorskim