MIEJSCOWY PLAN ZAGOSPODAROWANIA PRZESTRZENNEGO GMINY MIESZKOWICE W OBRĘBACH SITNO I TROSZYN

Załącznik nr 4
do Uchwały Nr.................
Rady Miejskiej w Mieszkowicach
z dnia ....

N

SKALA 1:2000

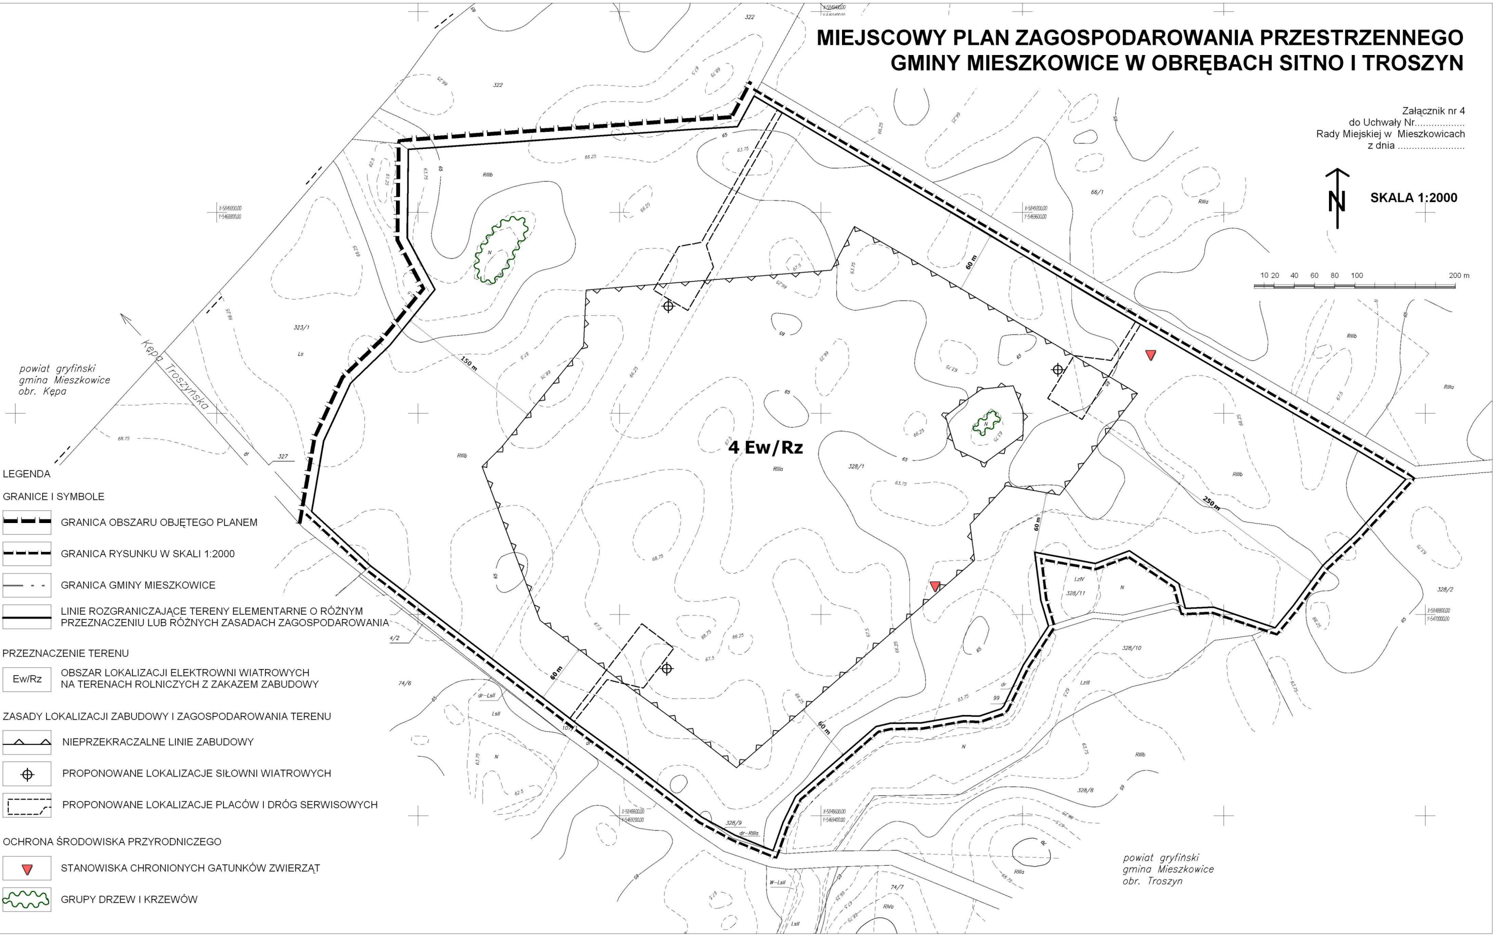

LEGENDA

GRANICE I SYMBOLE

GRANICA OBSZARU OBJĘTEGO PLANEM

GRANICA RYSUNKU W SKALI 1:2000

GRANICA GMINY MIESZKOWICE

LINIE ROZGRANICZAJĄCE TERENY ELEMENTARNE O RÓŻNYM PRZEZNACZENIU LUB RÓŻNYCH ZASADACH ZAGOSPODAROWANIA

PRZEZNACZENIE TERENU

Ew/Rz — OBSZAR LOKALIZACJI ELEKTROWNI WIATROWYCH NA TERENACH ROLNICZYCH Z ZAKAZEM ZABUDOWY

ZASADY LOKALIZACJI ZABUDOWY I ZAGOSPODAROWANIA TERENU

NIEPRZEKRACZALNE LINIE ZABUDOWY

⌖ PROPONOWANE LOKALIZACJE SIŁOWNI WIATROWYCH

PROPONOWANE LOKALIZACJE PLACÓW I DRÓG SERWISOWYCH

OCHRONA ŚRODOWISKA PRZYRODNICZEGO

▼ STANOWISKA CHRONIONYCH GATUNKÓW ZWIERZĄT

GRUPY DRZEW I KRZEWÓW

Integralną częścią wtórnika jest "Karta rejestracyjna" *Arkusz 3(3)*

Województwo: zachodniopomorskie
Powiat: gryfiński
Gmina: Mieszkowice
Obręb: Sitno, Troszyn

Skala 1:2000
Układ współrzędnych: "2000– południk 15"
Poziom odniesienia wysokości: Kronsztadt

Mapę do celów planistycznych wykonano metodą: skanowania, kalibracji, wektoryzacji, opracowania numerycznego.

Kierownik roboty

upr. nr .... podpis

"GEOTECHNOLOGIES"
Wiesław Szymkiewicz
ul.Leopolda Staffa 8
73–110 Stargard Szczeciński
tel. 502 497 600
wieslaw.szymkiewicz@geotechnologies.pl
(jednostka wykonawsta geodezyjnego)

Wykonano w ramach roboty geodzyjnej:
405/2010
zgłoszonej w PODGiK w Gryfinie

Mapę do celów planistycznych wykonano przy wykorzystaniu:
1. Mapy zasadniczej w skali 1:1000 – sekcje nr:
   Mapy zasadniczej w skali 1:500 – sekcje nr:
2. Numerycznej mapy ewidencyjnej obrębów: Sitno, Troszyn
3. Mapy topograficznej w skali 1:10 000 –arkusze :
4. ~~danych branżowych części uzbrojenia podziemnego~~
5. ~~pomiaru zieleni wysokiej i pomników przyrody oraz pomiaru innych obiektów wskazanych przez projektanta~~

Granice i numery działek ewidencyjnych:
wg danych PODGiK w Gryfinie
z dnia: 07.04.2010 r.

Płyta CD z plikami: ark3(3)_2000.dwg,

Informacje dodatkowe:
1. Zakres opracowania
2. Redakcja znaków zgodna z instrukcją techniczną K–1 (1979/K1 (Podstawowa Mapa Kraju z 1998 r.),
3. Mapa nadaje się do celów planistycznych w zakresie opracowania,
4. Stopień kartometryczności mapy do celów planistycznych jest zgodny z przepisami instrukcji technicznej K–1 (1979)/ K1 (Podstawowa Mapa Kraju z 1998 r.),
5. Wszelkie trwałe obiekty budowlane podlegają wytyczeniu przez jednostkę wykonawstwa geodezyjnego,
6. Nie wyklucza się istnienia w terenie również uzbrojenia, o których brak było informacji branżowych i nie zostały odnalezione w czasie inwentaryzacji geodezyjnej,
7. Dokładność wkartowania granic w zakresie ± 3m.
8. Stan prawny na mapach nie zawiera wszystkich informacji określonych w rozporządzeniu MRRB z dnia 29.03.2001r. w sprawie ewidencji gruntów i budynków DZ.U. Nr 38 poz. 454 86 ust.1

Rejestracja:

Uzbrojenie podziemne opracowano na podstawie:
1. Danych branżowych – literą "B"–brak
2. Pośredniego ustalenia przebiegu aparaturą elektromagnetyczną – z literą "A
3. Bezpośrednich pomiarów powykonawczych – bez litery–brak

W związku z tym w części 1 i 2 nie gwarantuje się kompletności, a dokładność położenia uzbrojenia na mapie może być niższa od dokładności i kartometryczności mapy.

Aktualność mapy do celów planistycznych na dzień:

Stargard Szczeciński dnia

Łukasz Jedynak
Kierownik jednostki wykonawstwa geodezyjnego