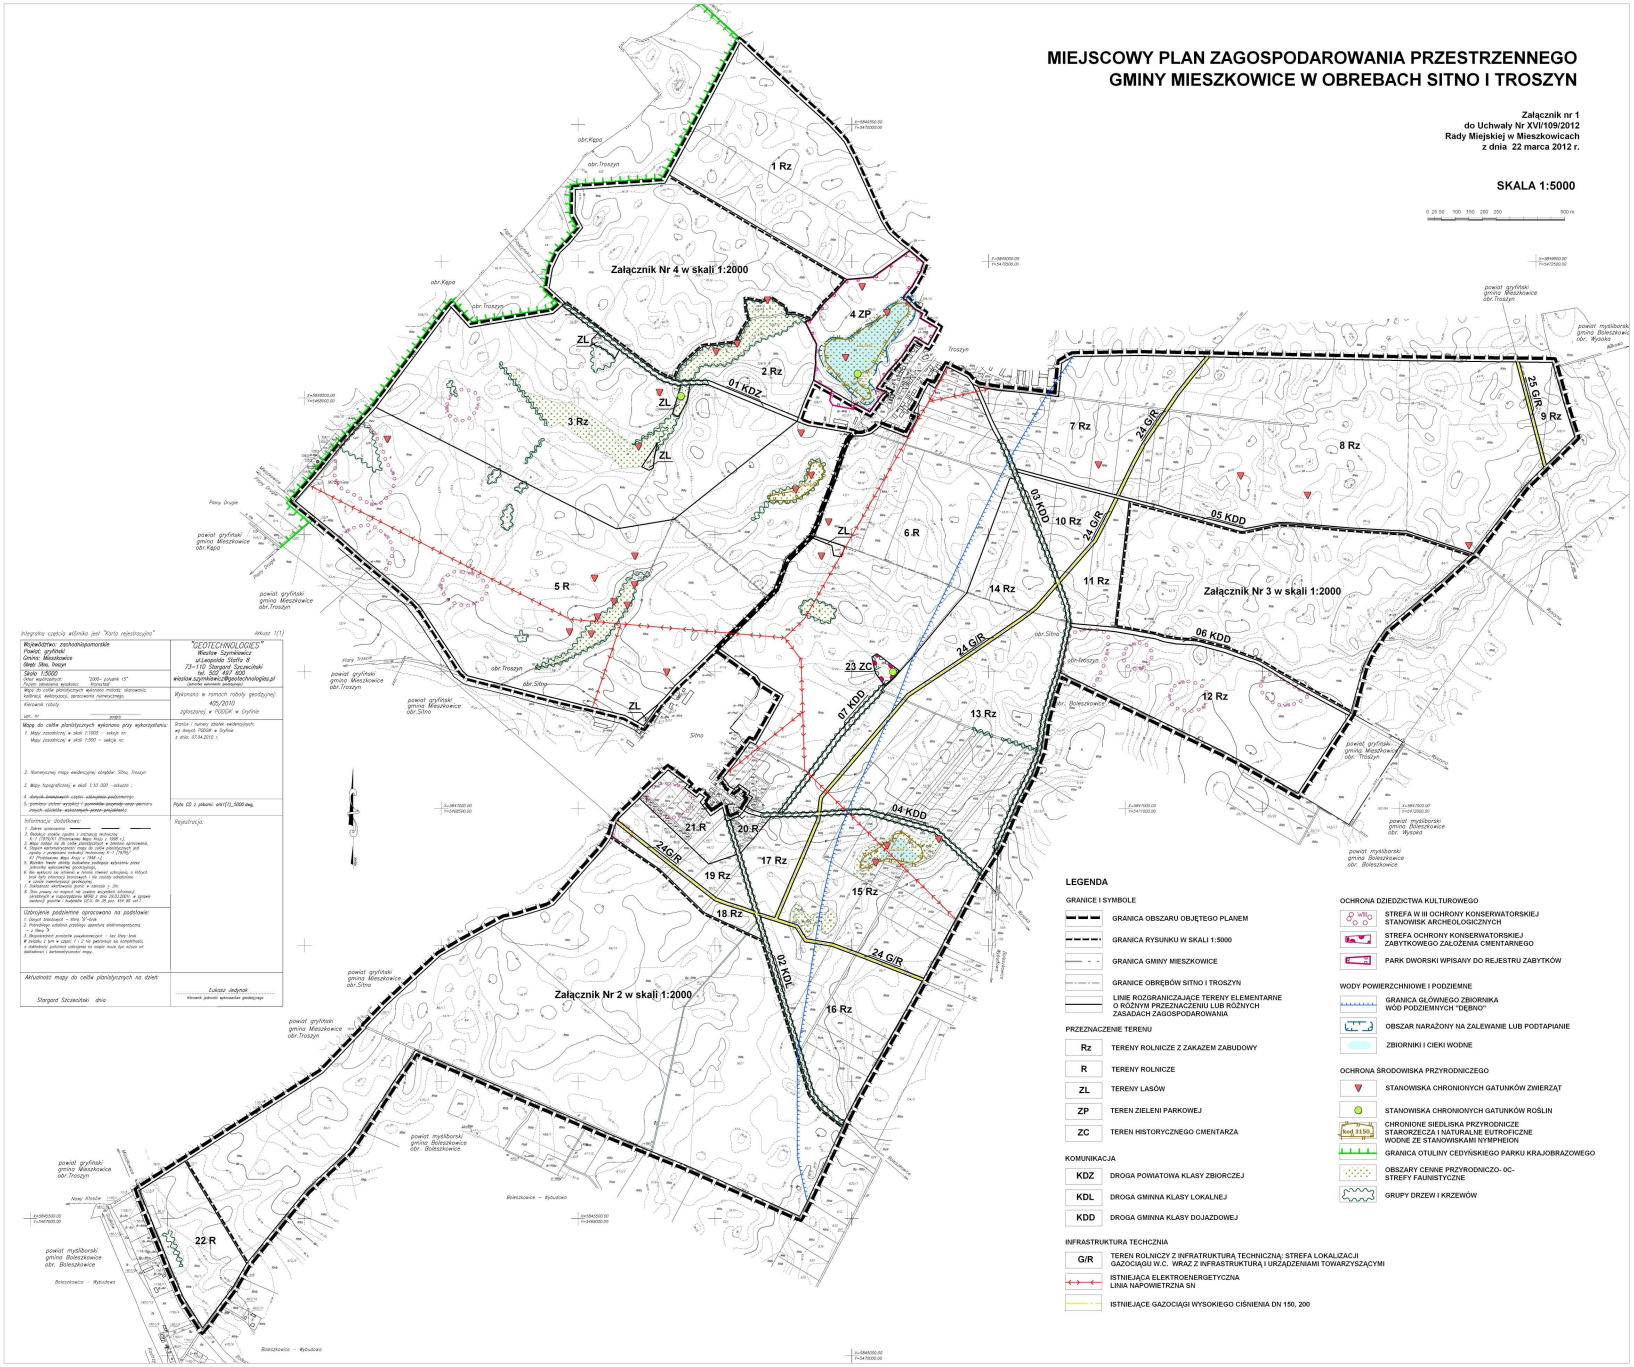
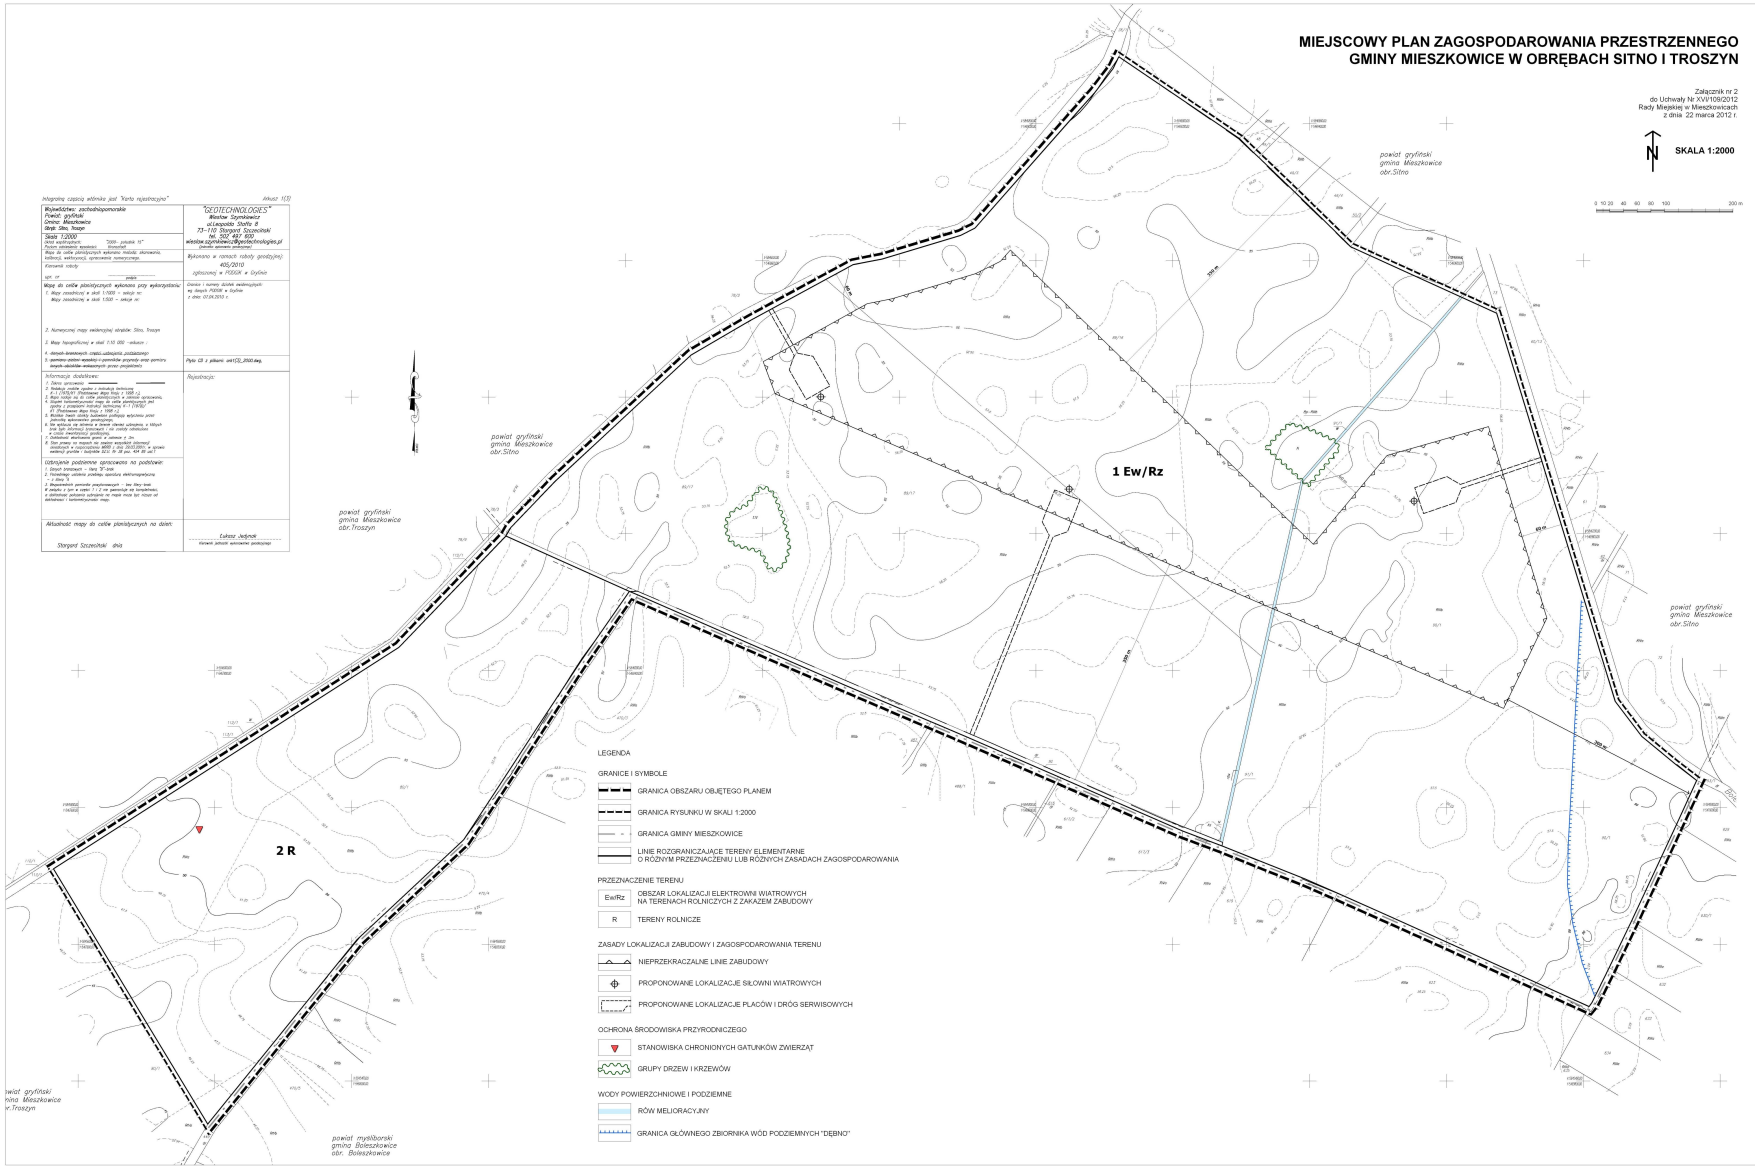
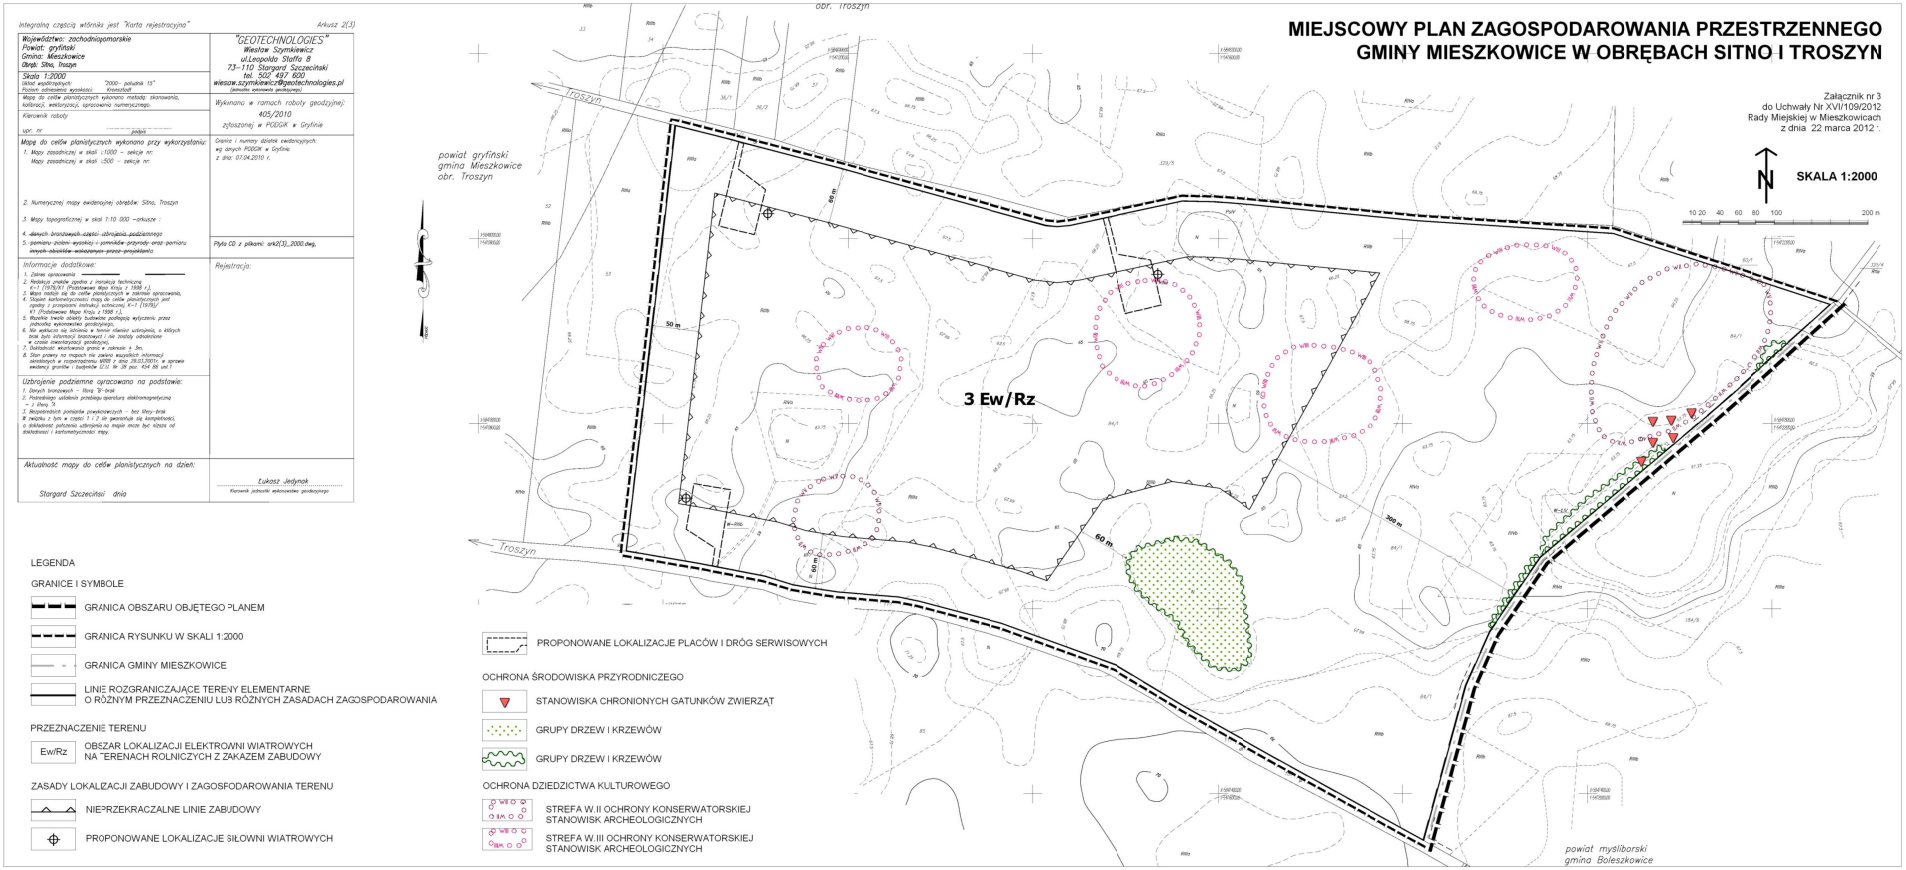

MIEJSCOWY PLAN ZAGOSPODAROWANIA PRZESTRZENNEGO
GMINY MIESZKOWICE W OBREBACH SITNO I TROSZYN
Załącznik nr 1
do Uchwały Nr XVI/109/2012
Rady Miejskiej w Mieszkowicach
z dnia 22 marca 2012 r.
SKALA 1:5000
Załącznik Nr 4 w skali 1:2000
Załącznik Nr 3 w skali 1:2000
Załącznik Nr 2 w skali 1:2000
LEGENDA
GRANICE I SYMBOLE
GRANICA OBSZARU OBJĘTEGO PLANEM
GRANICA RYSUNKU W SKALI 1:5000
GRANICA GMINY MIESZKOWICE
GRANICE OBRĘBÓW SITNO I TROSZYN
LINIE ROZGRANICZAJĄCE TERENY ELEMENTARNE O RÓŻNYM PRZEZNACZENIU LUB RÓŻNYCH ZASADACH ZAGOSPODAROWANIA
PRZEZNACZENIE TERENU
Rz TERENY ROLNICZE Z ZAKAZEM ZABUDOWY
R TERENY ROLNICZE
ZL TERENY LASÓW
ZP TEREN ZIELENI PARKOWEJ
ZC TEREN HISTORYCZNEGO CMENTARZA
KOMUNIKACJA
KDZ DROGA POWIATOWA KLASY ZBIORCZEJ
KDL DROGA GMINNA KLASY LOKALNEJ
KDD DROGA GMINNA KLASY DOJAZDOWEJ
INFRASTRUKTURA TECHCZNIA
G/R TEREN ROLNICZY Z INFRATRUKTURĄ TECHNICZNĄ; STREFA LOKALIZACJI GAZOCIĄGU W.C. WRAZ Z INFRASTRUKTURĄ I URZĄDZENIAMI TOWARZYSZĄCYMI
ISTNIEJĄCA ELEKTROENERGETYCZNA LINIA NAPOWIETRZNA SN
ISTNIEJĄCE GAZOCIĄGI WYSOKIEGO CIŚNIENIA DN 150, 200
OCHRONA DZIEDZICTWA KULTUROWEGO
STREFA W III OCHRONY KONSERWATORSKIEJ STANOWISK ARCHEOLOGICZNYCH
STREFA OCHRONY KONSERWATORSKIEJ ZABYTKOWEGO ZAŁOŻENIA CMENTARNEGO
PARK DWORSKI WPISANY DO REJESTRU ZABYTKÓW
WODY POWIERZCHNIOWE I PODZIEMNE
GRANICA GŁÓWNEGO ZBIORNIKA WÓD PODZIEMNYCH "DĘBNO"
OBSZAR NARAŻONY NA ZALEWANIE LUB PODTAPIANIE
ZBIORNIKI I CIEKI WODNE
OCHRONA ŚRODOWISKA PRZYRODNICZEGO
STANOWISKA CHRONIONYCH GATUNKÓW ZWIERZĄT
STANOWISKA CHRONIONYCH GATUNKÓW ROŚLIN
CHRONIONE SIEDLISKA PRZYRODNICZE STARORZECZA I NATURALNIE EUTROFICZNE WODNE ZE STANOWISKAMI NYMPHEION
GRANICA OTULINY CEDYŃSKIEGO PARKU KRAJOBRAZOWEGO
OBSZARY CENNE PRZYRODNICZO- OC- STREFY FAUNISTYCZNE
GRUPY DRZEW I KRZEWÓW


MIEJSCOWY PLAN ZAGOSPODAROWANIA PRZESTRZENNEGO
GMINY MIESZKOWICE W OBRĘBACH SITNO I TROSZYN
Załącznik nr 2
do Uchwały Nr XVI/109/2012
Rady Miejskiej w Mieszkowicach
z dnia 22 marca 2012 r.
SKALA 1:2000
1 Ew/Rz
2 R
powiat gryfiński
gmina Mieszkowice
obr.Sitno
powiat gryfiński
gmina Mieszkowice
obr.Troszyn
powiat myśliborski
gmina Boleszkowice
obr. Boleszkowice
LEGENDA
GRANICE I SYMBOLE
GRANICA OBSZARU OBJĘTEGO PLANEM
GRANICA RYSUNKU W SKALI 1:2000
GRANICA GMINY MIESZKOWICE
LINIE ROZGRANICZAJĄCE TERENY ELEMENTARNE O RÓŻNYM PRZEZNACZENIU LUB RÓŻNYCH ZASADACH ZAGOSPODAROWANIA
PRZEZNACZENIE TERENU
Ew/Rz
OBSZAR LOKALIZACJI ELEKTROWNI WIATROWYCH NA TERENACH ROLNICZYCH Z ZAKAZEM ZABUDOWY
R
TERENY ROLNICZE
ZASADY LOKALIZACJI ZABUDOWY I ZAGOSPODAROWANIA TERENU
NIEPRZEKRACZALNE LINIE ZABUDOWY
PROPONOWANE LOKALIZACJE SIŁOWNI WIATROWYCH
PROPONOWANE LOKALIZACJE PLACÓW I DRÓG SERWISOWYCH
OCHRONA ŚRODOWISKA PRZYRODNICZEGO
STANOWISKA CHRONIONYCH GATUNKÓW ZWIERZĄT
GRUPY DRZEW I KRZEWÓW
WODY POWIERZCHNIOWE I PODZIEMNE
RÓW MELIORACYJNY
GRANICA GŁÓWNEGO ZBIORNIKA WÓD PODZIEMNYCH "DEBNO"



Id: F4FA5727-FCC4-431C-86CA-D711565E774F. Podpisany