
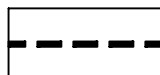
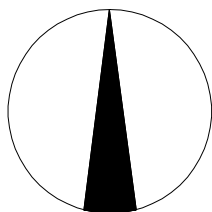


ZAŁĄCZNIK NR 1
do Uchwały Nr
Rady Miejskiej w Mieszkowicach
z dnia

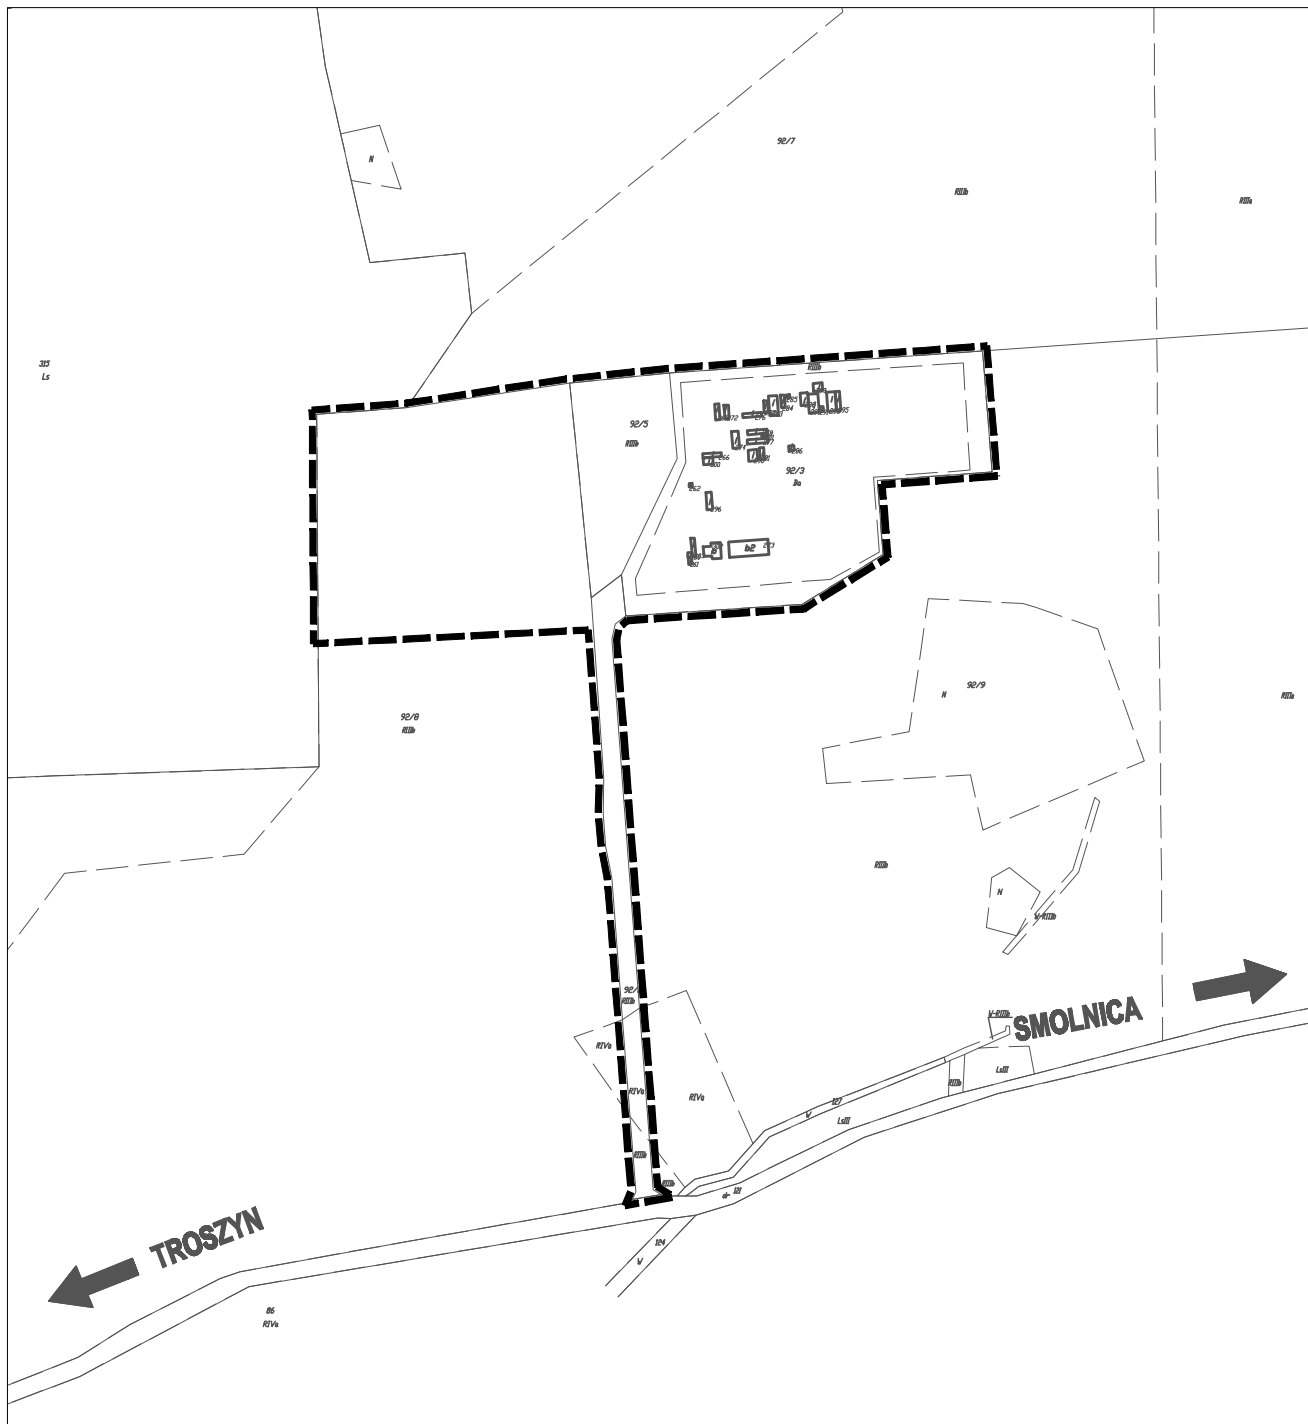

**GRANICA TERENU OBJĘTEGO ZMIANĄ STUDIUM UWARUNKowań
I KIERUNKÓW ZAGOSPODAROWANIA PRZESTRZENNEGO**