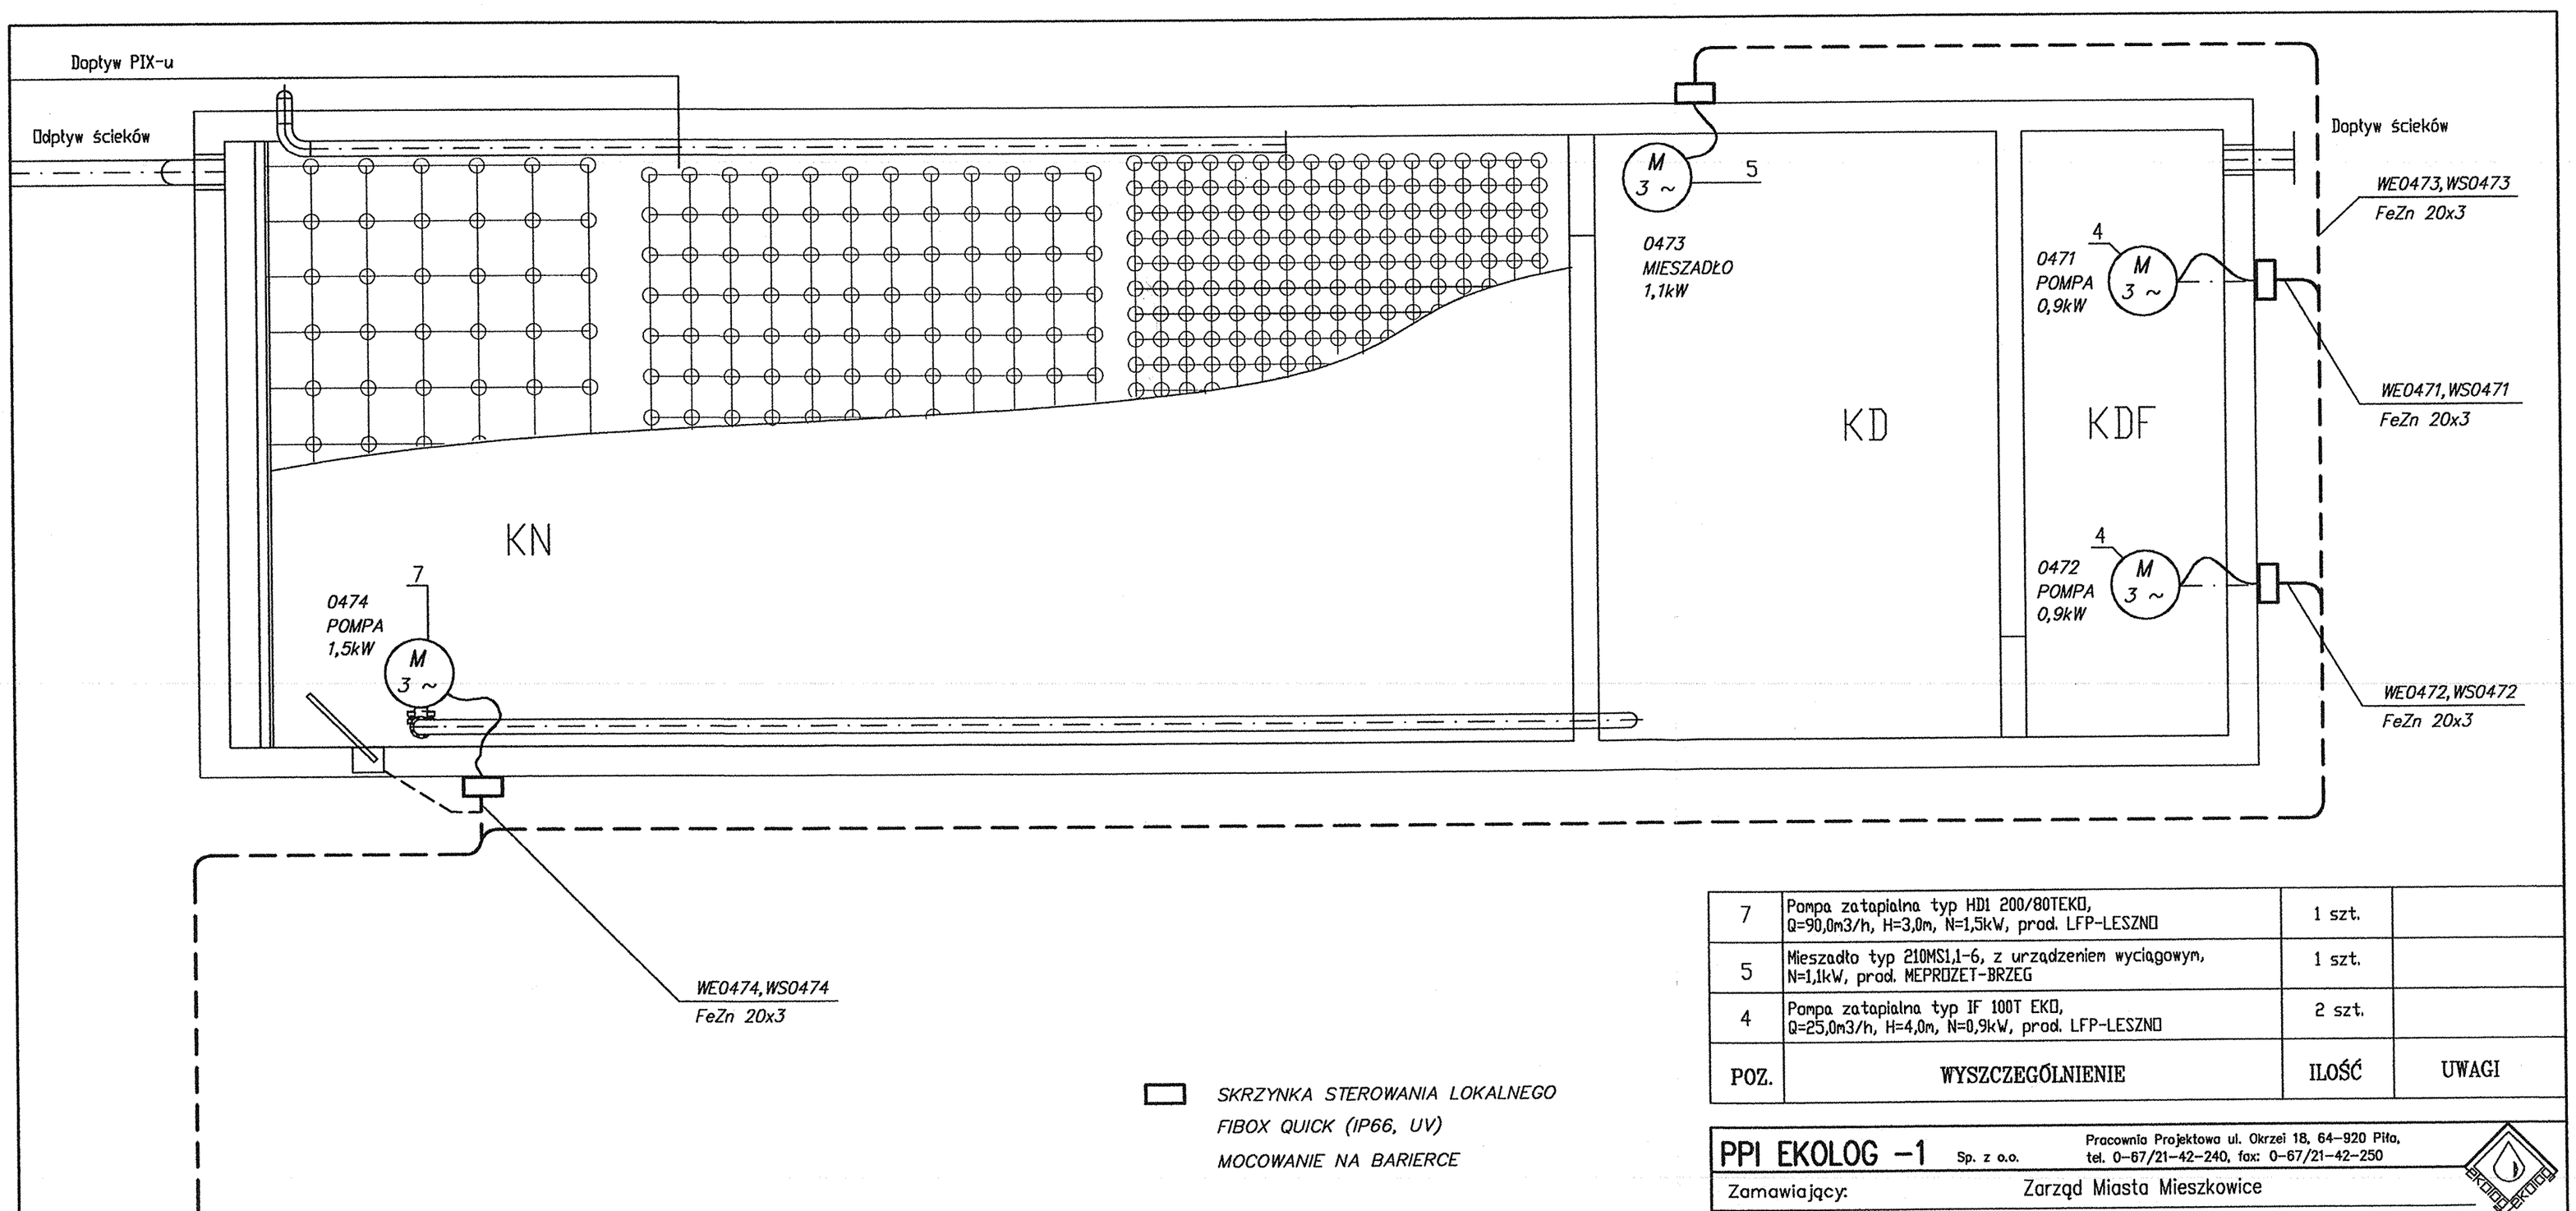

SKRZYNKA STEROWANIA LOKALNEGO
FIBOX QUICK (IP66, UV)
MOCOWANIE NA BARIERCE

Zgodnie z wykonaniem

KIEROWNIK ROBÓT ELEKTRYCZNYCH
Marian Kawulczyk

POZ.	WYSZCZEGÓLNIENIE	ILOŚĆ	UWAGI
7	Pompa zatapialna typ HDI 200/80TEKO, Q=90,0m3/h, H=3,0m, N=1,5kW, prod. LFP-LESZNO	1 szt.	
5	Mieszadło typ 210MS1,1-6, z urządzeniem wyciągowym, N=1,1kW, prod. MEPROZET-BRZEG	1 szt.	
4	Pompa zatapialna typ IF 100T EKO, Q=25,0m3/h, H=4,0m, N=0,9kW, prod. LFP-LESZNO	2 szt.	

PPI EKOLOG -1 Sp. z o.o.
Pracownia Projektowa ul. Okrzei 18, 64-920 Piła,
tel. 0-67/21-42-240, fax: 0-67/21-42-250

Zamawiający: Zarząd Miasta Mieszkowice

Inwestycja: Modernizacja i rozbudowa oczyszczalni ścieków w Mieszkowicach

Projekt: REAKTOR BIOLOGICZNY RB-3 (ETAP II)

Temat rysunku: INSTALACJA ELEKTRYCZNA

Projektował:	Sprawdził:	Data:	Stadium:	Branża:	Skala:	Nr projektu:	Nr rysunku:
mgr inż. Cz. Andrzejak upr.bud. BR-III-8345/364/80	mgr inż. Z. Jankun upr.bud. GP-7342/1686/92	kwiecień 2002	PBW	ELEKTRYCZNA	1:50	089/1/I/PBW/E/02	7