



RZUT

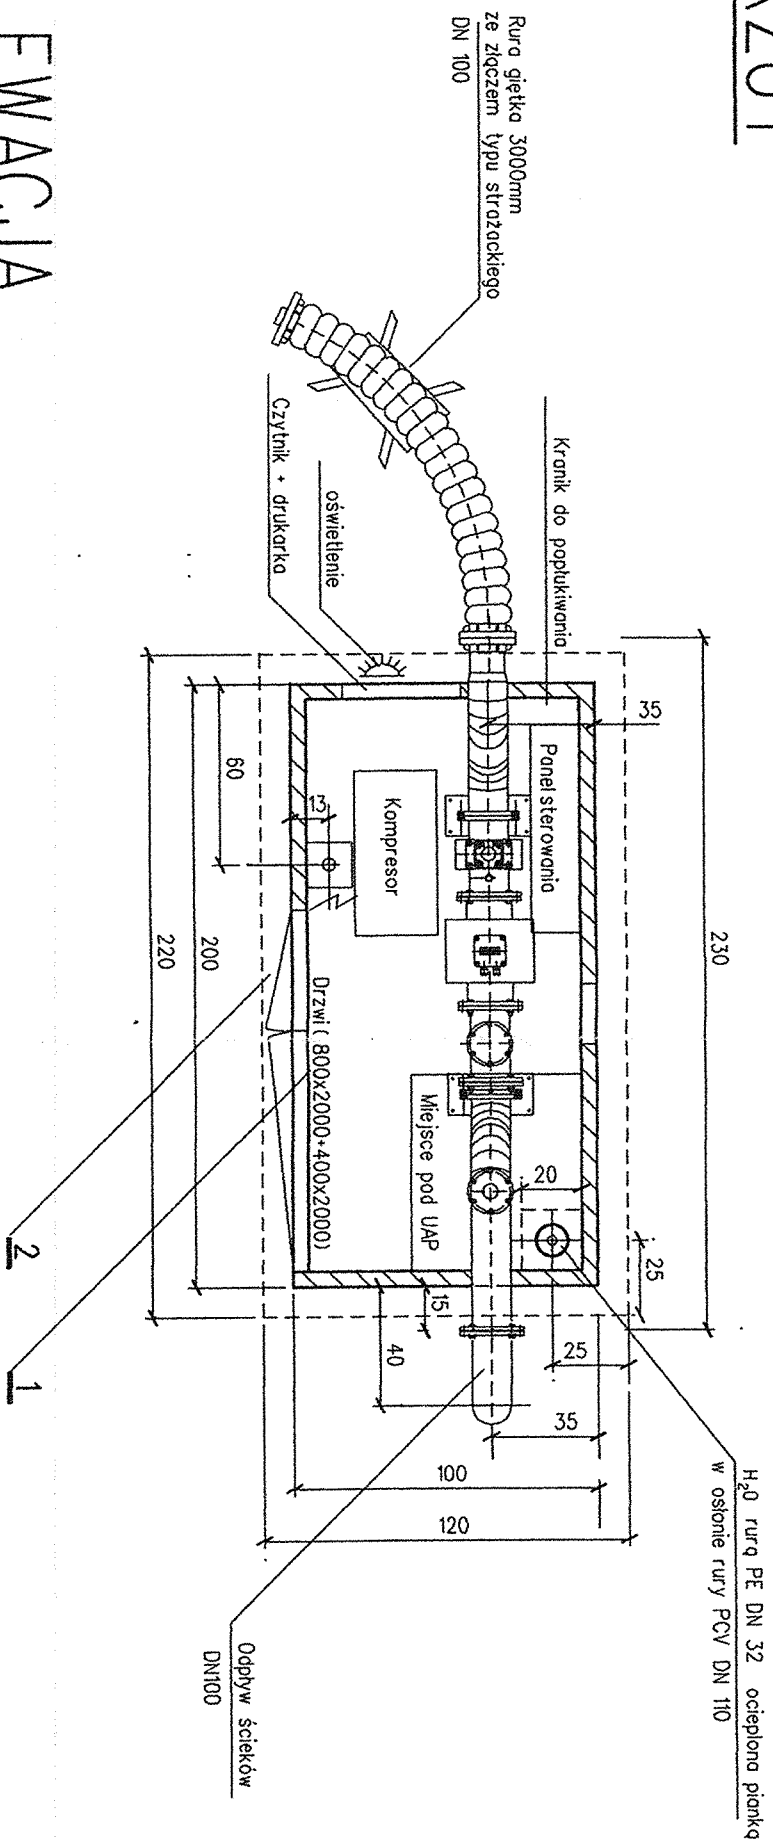

1
2

ELEWACJA

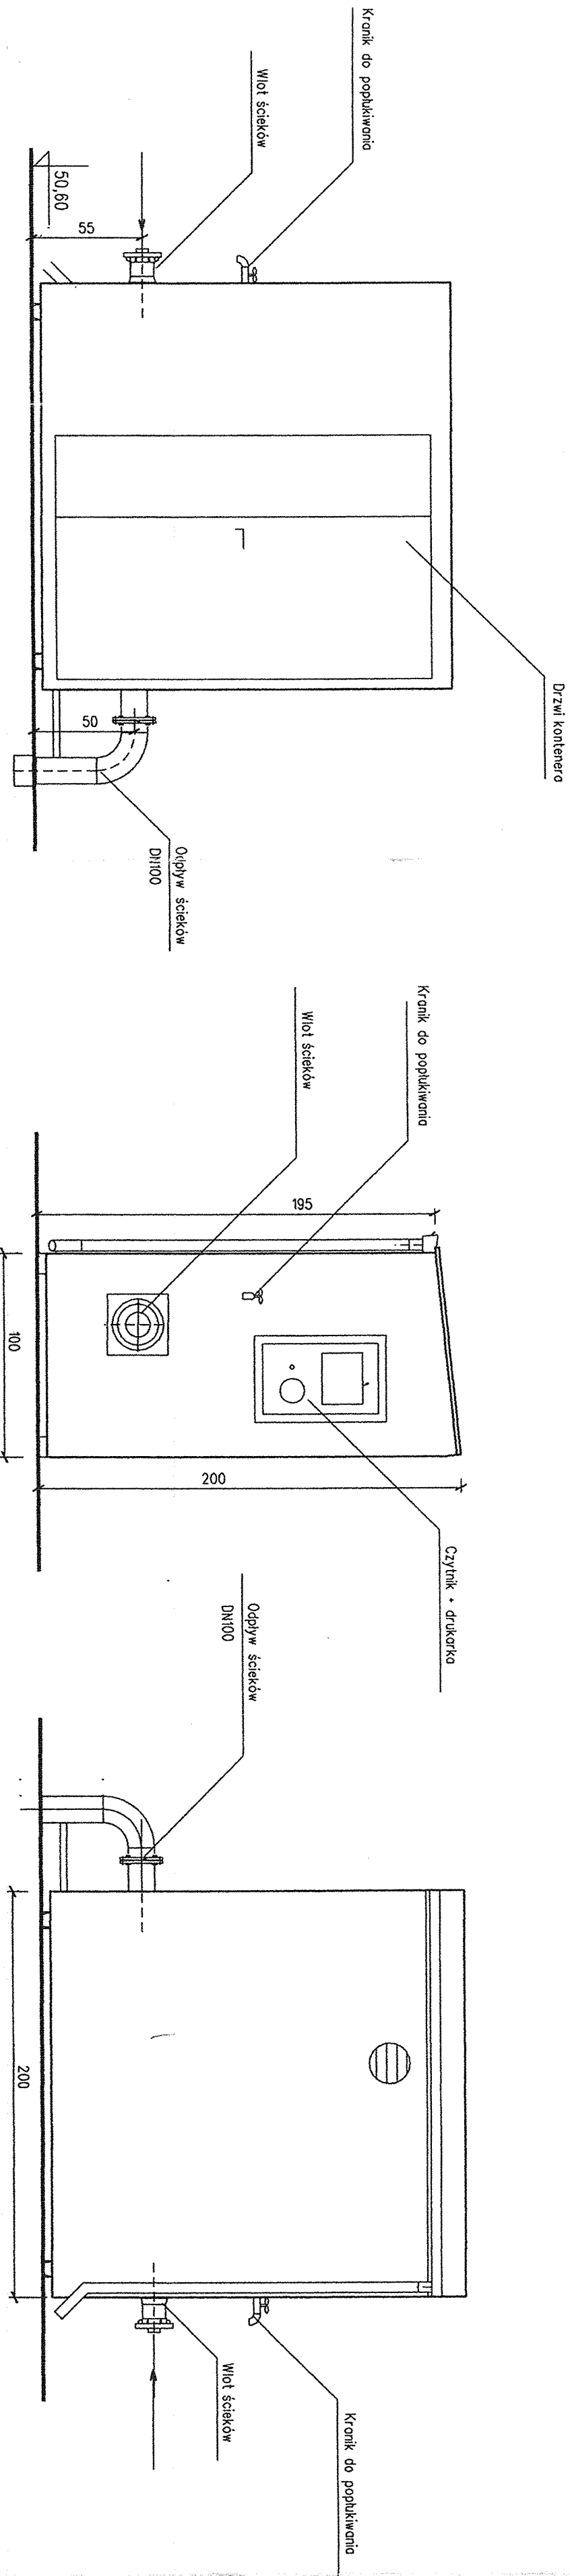

Obiekt niezwalutowany

mgr inż. **BARBARA HANAY**
Inżynier ds. Techniki
współpraca z
Wzrostem GP-7342/888/94

KONPI ENT S.P.A.
INSPEKTOR NADZORU
Krzysztof Trzaski
upr.bud nr 5391/100

2	Zabetonowane płyty fundamentowe AxB-1,2x2,2m	1 szt.	wg projektu konstrukcyjnego
1	Stoje zlewne, ścieków typ STZ-20B, m=800kg, prod. ENKO-GLIMCE	1 szt.	
Poz.	WYSZCZEGÓLNIENIE	LOŚĆ	UWAGI
PRI EKOLOG-1 sp. z o.o. ul. Dzielna 16, 64-430 PUL, tel. 0-67/241-22-40 e-mail: ewozna@eko-1.com.pl			
Zamawiający: Zarząd Miasta Mieszkowice Inwestycja: MODERNIZACJA I ROZBUDOWA OCZYSZCZALNI ŚCIEKÓW W MIESZKOWICACH. Projekt: PUNKT ZLEWNY PZ.			
Temat rysa: RZUT I ELEWACJE.			
Projektant: mgr inż. S. Subczyński upr.bud. nr GP-7342/888/94		Sprawdził: mgr inż. W. Motysiek upr.bud. nr GP-7342/78/92	
Data: 03.2002 r.	Strona: 1 z 2	Wersja: —	Nr rysunku: 22