


- 1 - kolektor doprowadzający
 2 - zawór kulowy
 3 - kolano GZ 32/25
 4 - przewód PE 32
 5 - łącznik przejściowy PE 25
 6 - rura 63 PCV PN10
 7 - zaślepka PCV wklejana
 8 - montażowa opaska skrętna z króćcem 1"
 9 - dyfuzor d=250mm
 10 - podstawa montażowo-regulacyjna
 11 - króciec odwodnieniowy 1/2"

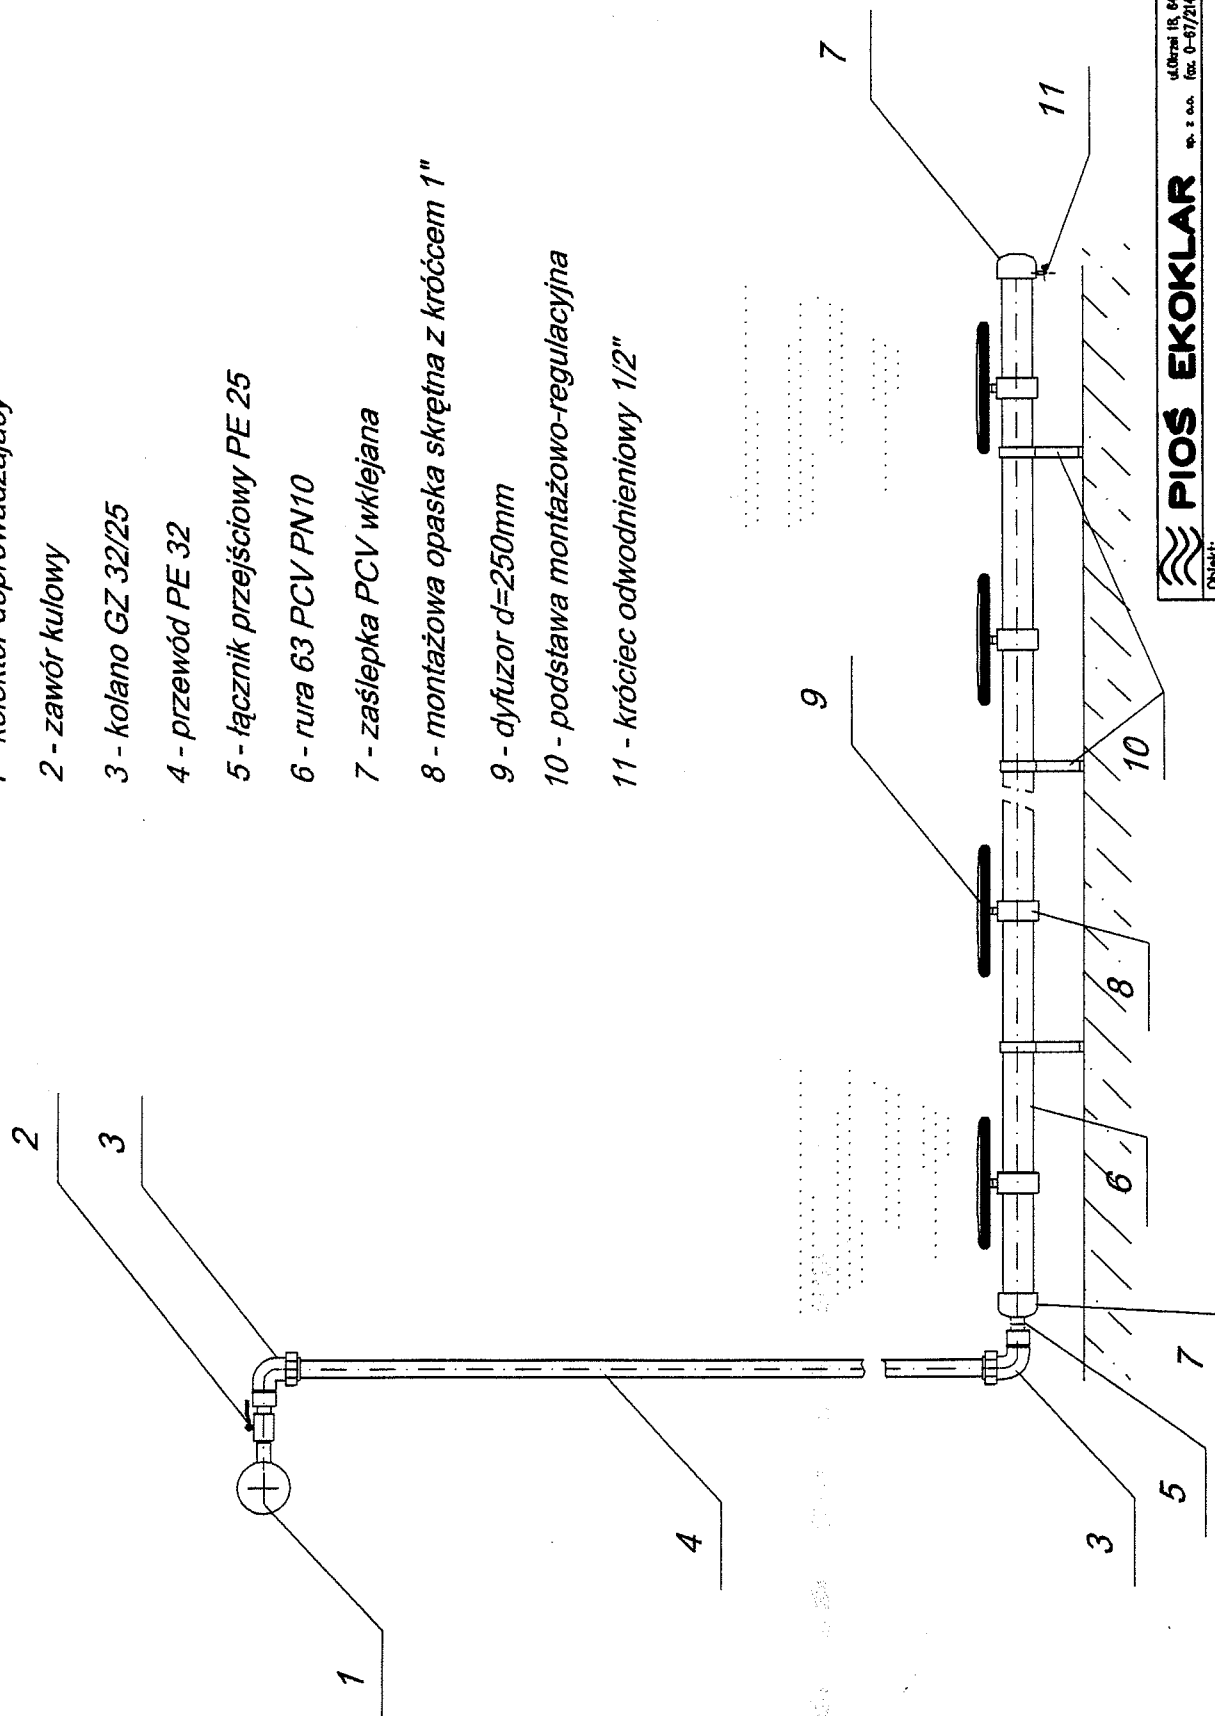

PIOS EKOKLAR sp. z o.o. ul. Odrzy 18, 04-920 PŁA, tel. 0-67/214-23-10
 fax. 0-67/214-23-05

Obiekt:

OCZYSZCZALNIA ŚCIEKÓW W MIESZKOWICACH

Element:

SCHEMAT BUDOWY SEGMENTU NAPOWIETRZAJĄCEGO

Data: 06.2002

Skala:

Nr rysunku:

Rys.3