


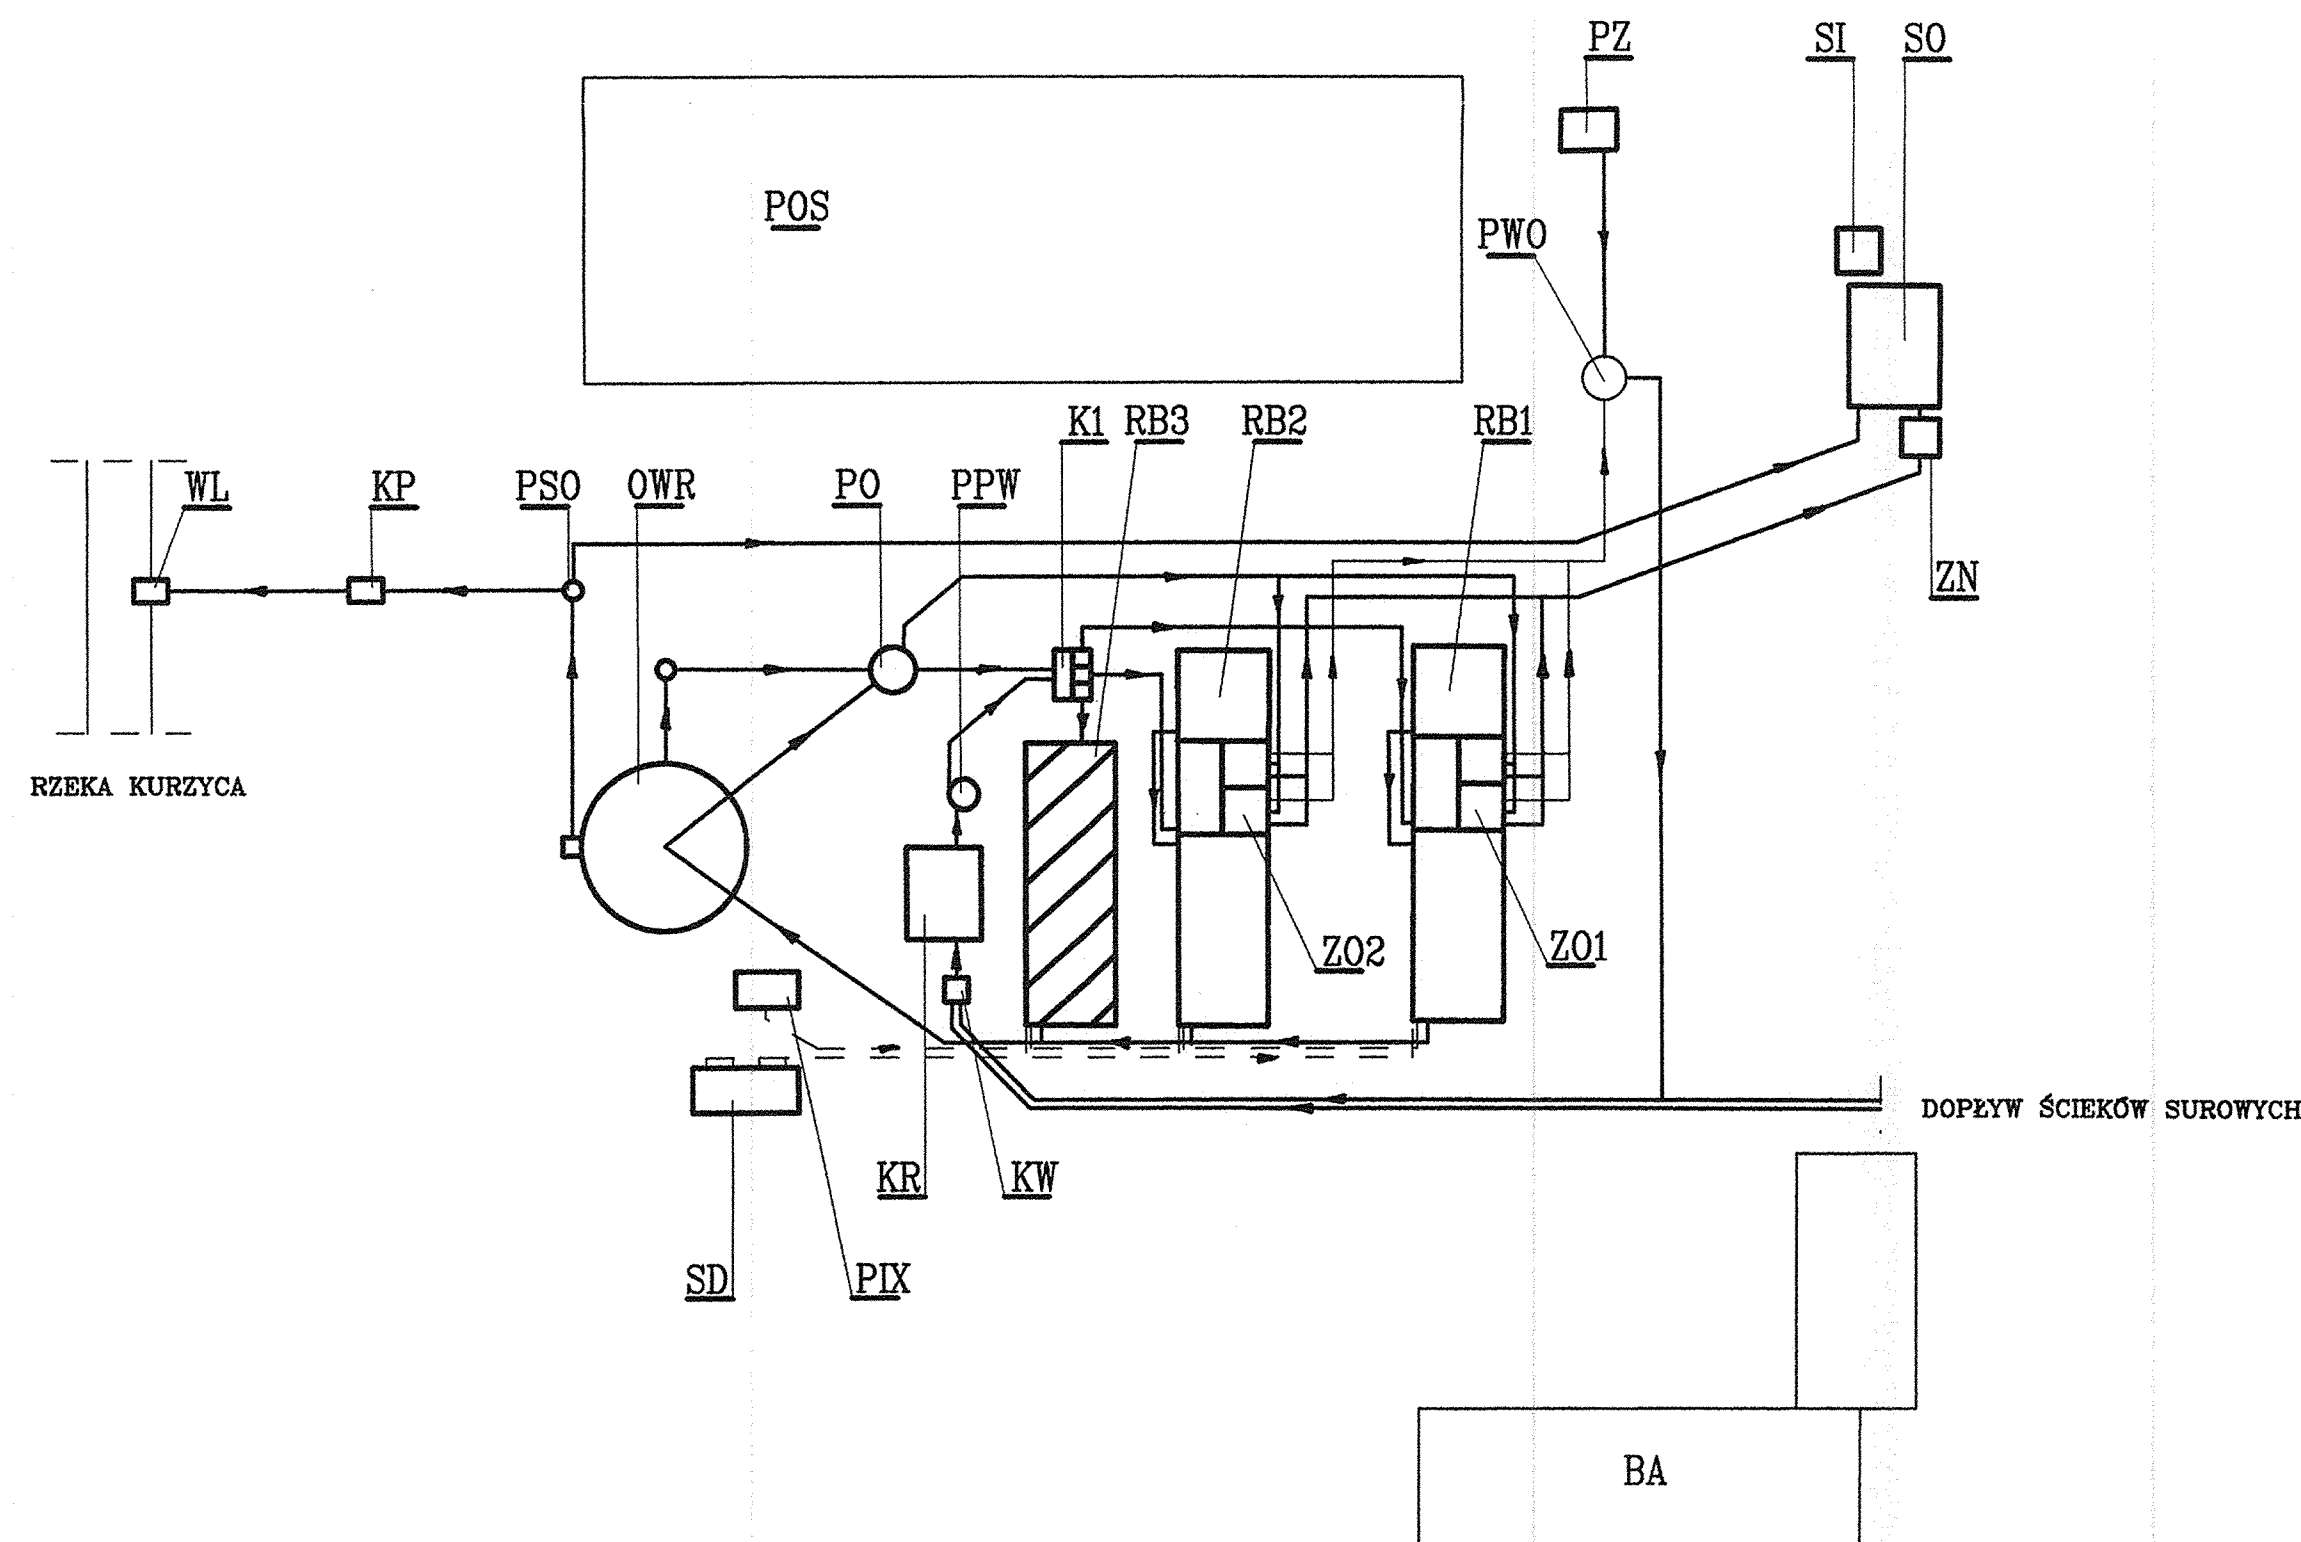

OZNACZENIA

- | | | |
|----|-----|---|
| 1 | KW | KOMORA WYTEUMIENIA |
| 2 | KR | BUDYNEK KRT I SEPARATORA PIASKU |
| 3 | PPW | PIASKOWNIKI POZIOMO-WIROWE |
| 4 | K1 | KOMORA ROZDZIAŁU ŚCIEKÓW |
| 5 | RB | REAKTOR BIOLOGICZNY - CIĄG 1,2 i 3 |
| 6 | SD | STACJA DMUCHAW |
| 7 | PIX | STANOWISKO DOZOWANIA PIX-u |
| 8 | OWR | OSADNIK WTORNY |
| 9 | KP | KOMORA POMIAROWA |
| 10 | PO | POMPOWNIĄ OSADU RECYRK. I NADM. |
| 11 | ZO | ZAGĘSZCZACZ OSADU |
| 12 | ZN | ZBIORNIK NADAWY |
| 13 | SO | STACJA ODWADNIANIA I HIGIENIZACJI OSADU |
| 14 | SI | SIŁOS NA WPNO |
| 15 | POS | POLETKA OSADOWE |
| 16 | PZ | PUNKT ZLEWNY ŚCIEKÓW DOWOŻONYCH |
| 17 | PW0 | POMPOWNIĄ WÓD ODCIEK. I ŚCIEKÓW ZAKŁAD. |
| 18 | PSO | POMPOWNIĄ ŚCIEKÓW OCZYSZCZONYCH |
| 19 | BA | BUDYNEK ADMINISTRACYJNY |
| 20 | WL | WYLOT DO ODBIORNIKA |

- | | |
|--|---|
| | OBIEKTY PROJEKTOWANE I MODERNIZOWANE - ETAP I |
| | OBIEKTY PROJEKTOWANE - ETAP II |
| | OBIEKTY ISTNIEJĄCE |
| | PRZEWODY TECHNOLOGICZNE PROJEKTOWANE |
| | PRZEWODY TECHNOLOGICZNE ISTNIEJĄCE |

PPI EKOLOG-1 sp. z o.o. ul. Okrzei 18, 64-920 PŁA, tel. 0-67/214-22-40					
Inwestor: Zarząd Miasta Mieszkowice					
Inwestycja: Modernizacja i rozbudowa oczyszczalni ścieków w Mieszkowicach					
Projekt: MODERNIZACJA I ROZBUDOWA OCZYSZCZALNI ŚCIEKÓW					
Temat rysunku: SCHEMAT TECHNOLOGICZNY					
Projektował:			Sprawdził:		
mgr inż. B. Hannes <i>Hannes</i> upr. bud. GP-7342/1854/94			mgr inż. S. Subczyńska <i>S. Subczyńska</i> upr. bud. GP-7342/1888/94		
Data:	Stadium:	Branża:	Nr proj.	Skala:	Nr rysunku:
marzec 2002 r.	Operat wodnoprawny	TECHNOLOGIA	34/1/1/PBW/T/02	-	2