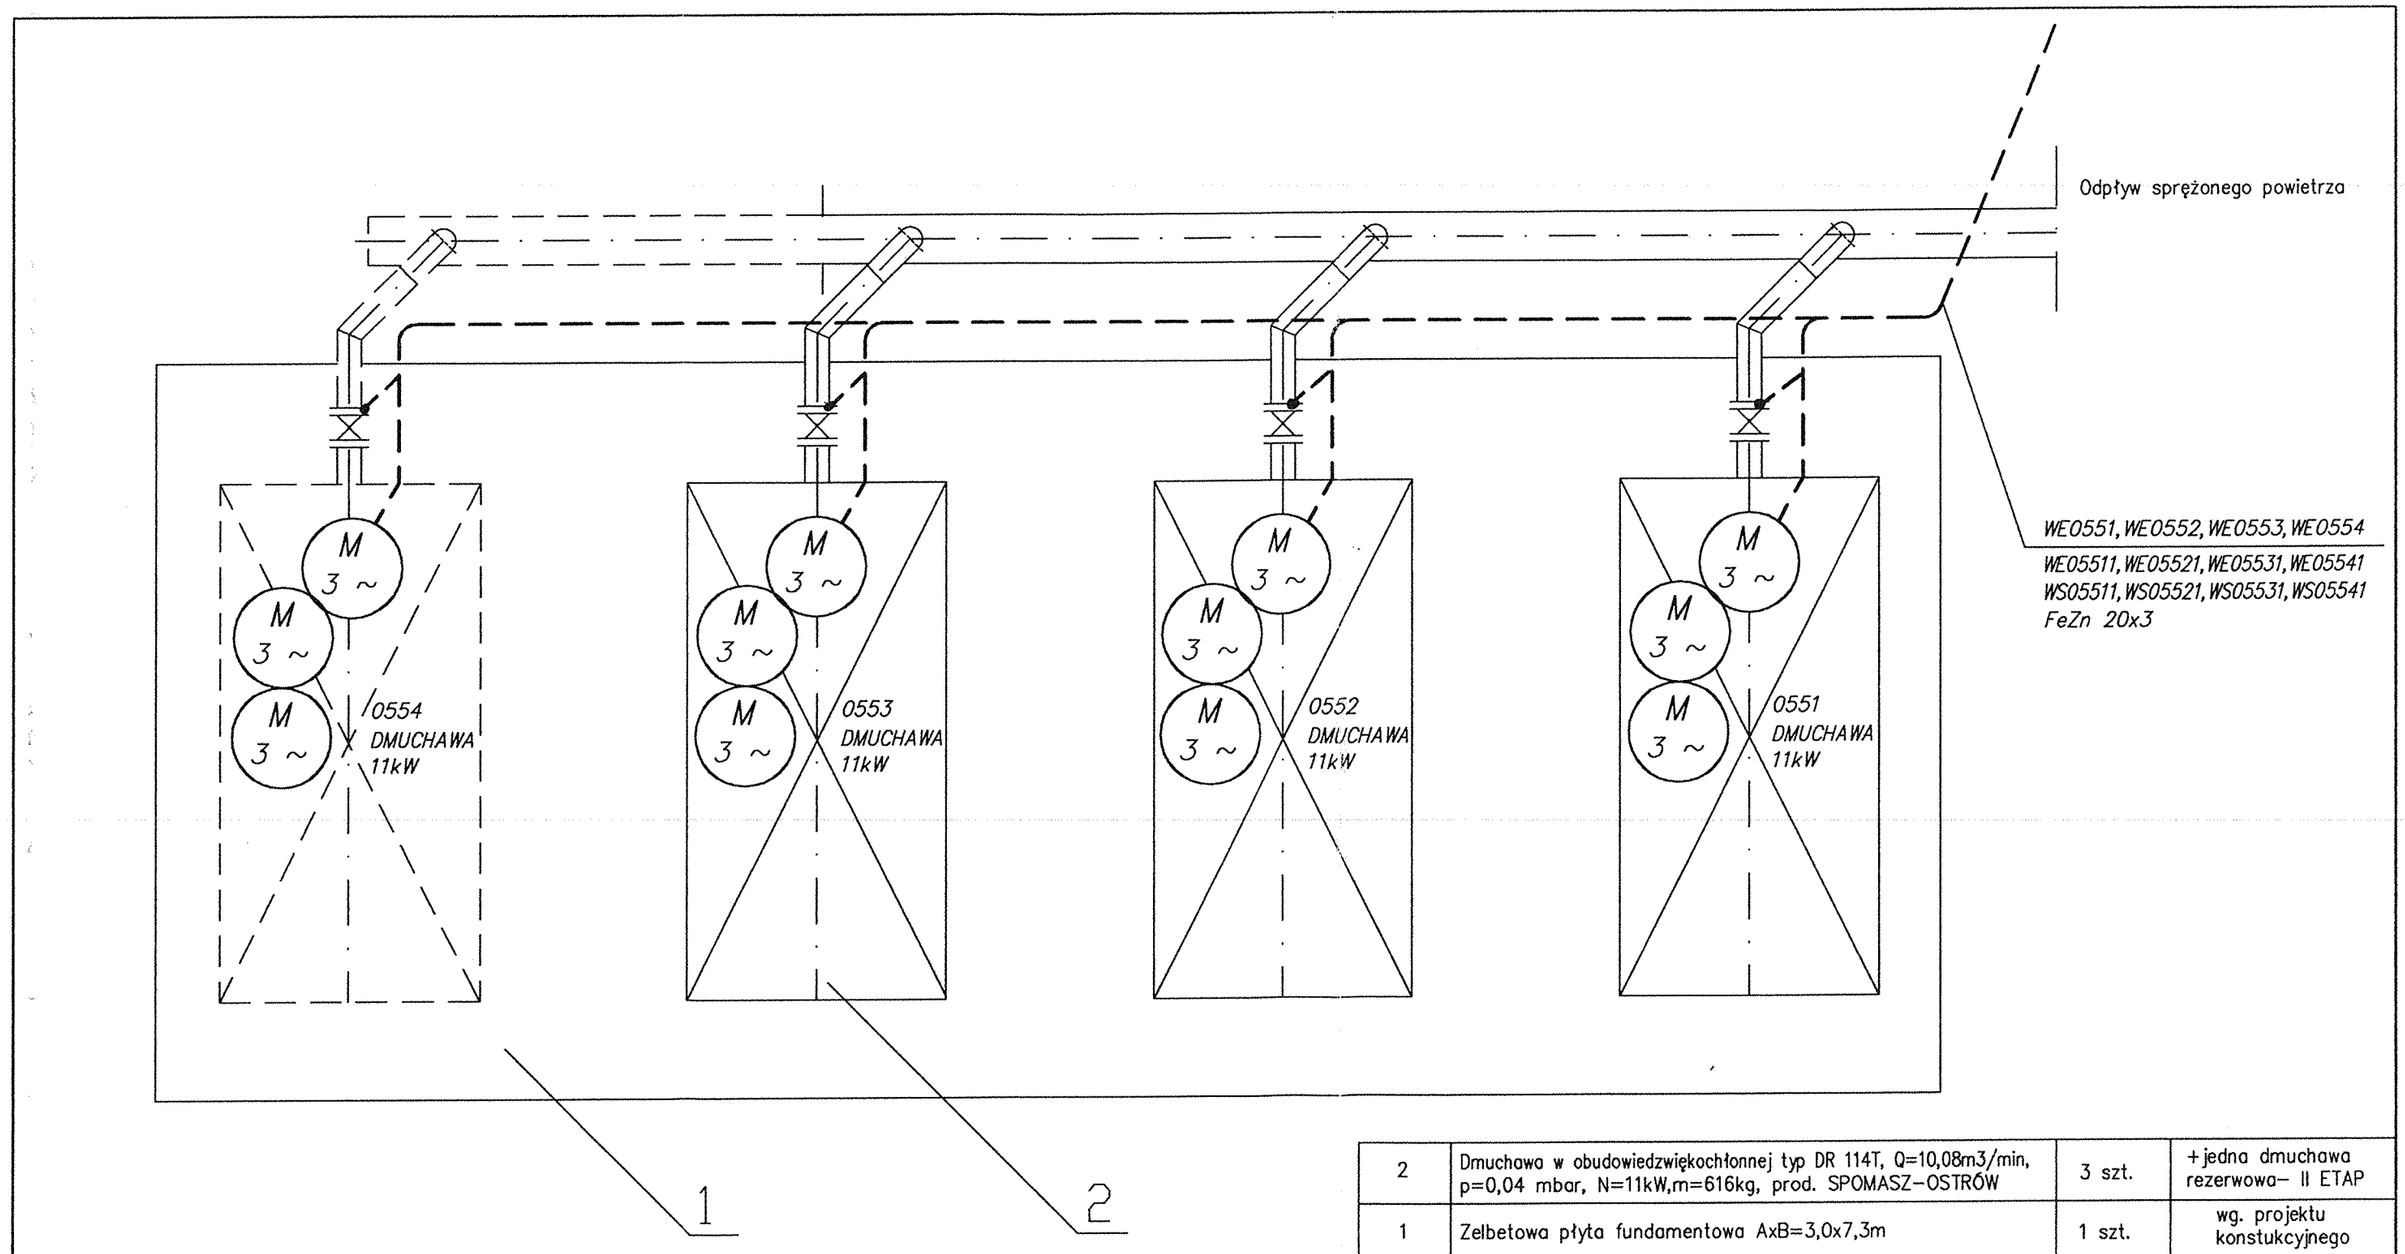


2	Dmuchawa w obudowiedźwiękochłonnej typ DR 114T, Q=10,08m3/min, p=0,04 mbar, N=11kW,m=616kg, prod. SPOMASZ-OSTRÓW	3 szt.	+jedna dmuchawa rezerwowa- II ETAP
1	Zelbetowa płyta fundamentowa AxB=3,0x7,3m	1 szt.	wg. projektu konstukcyjnego
POZ.	WYSZCZEGÓLNIENIE	ILOŚĆ	UWAGI

Zgodne z wykonaniem

KIEROWNIK ROBÓT ELEKTRYCZNYCH

PPI EKOLOG -1 Sp. z o.o. Pracownia Projektowa ul. Okrzei 18, 64-920 Piła, tel. 0-67/21-42-240, fax: 0-67/21-42-250

Zamawiający: Zarząd Miasta Mieszkowice

Inwestycja: Modernizacja i rozbudowa oczyszczalni ścieków w Mieszkowicach

Projekt: STACJA DMUCHAW SD

Temat rysunku: INSTALACJA ELEKTRYCZNA

Projektował: mgr inż. Cz. Andrzejak upr.bud. BR-III-8345/364/80

Sprawdził: mgr inż. Z. Jankun upr.bud. GP-7342/1686/92

Data:	Stadium:	Branża:	Skala:	Nr projektu:	Nr rysunku:
kwiecień 2002	PBW	ELEKTRYCZNA	1:25	089/1/I/PBW/E/02	8