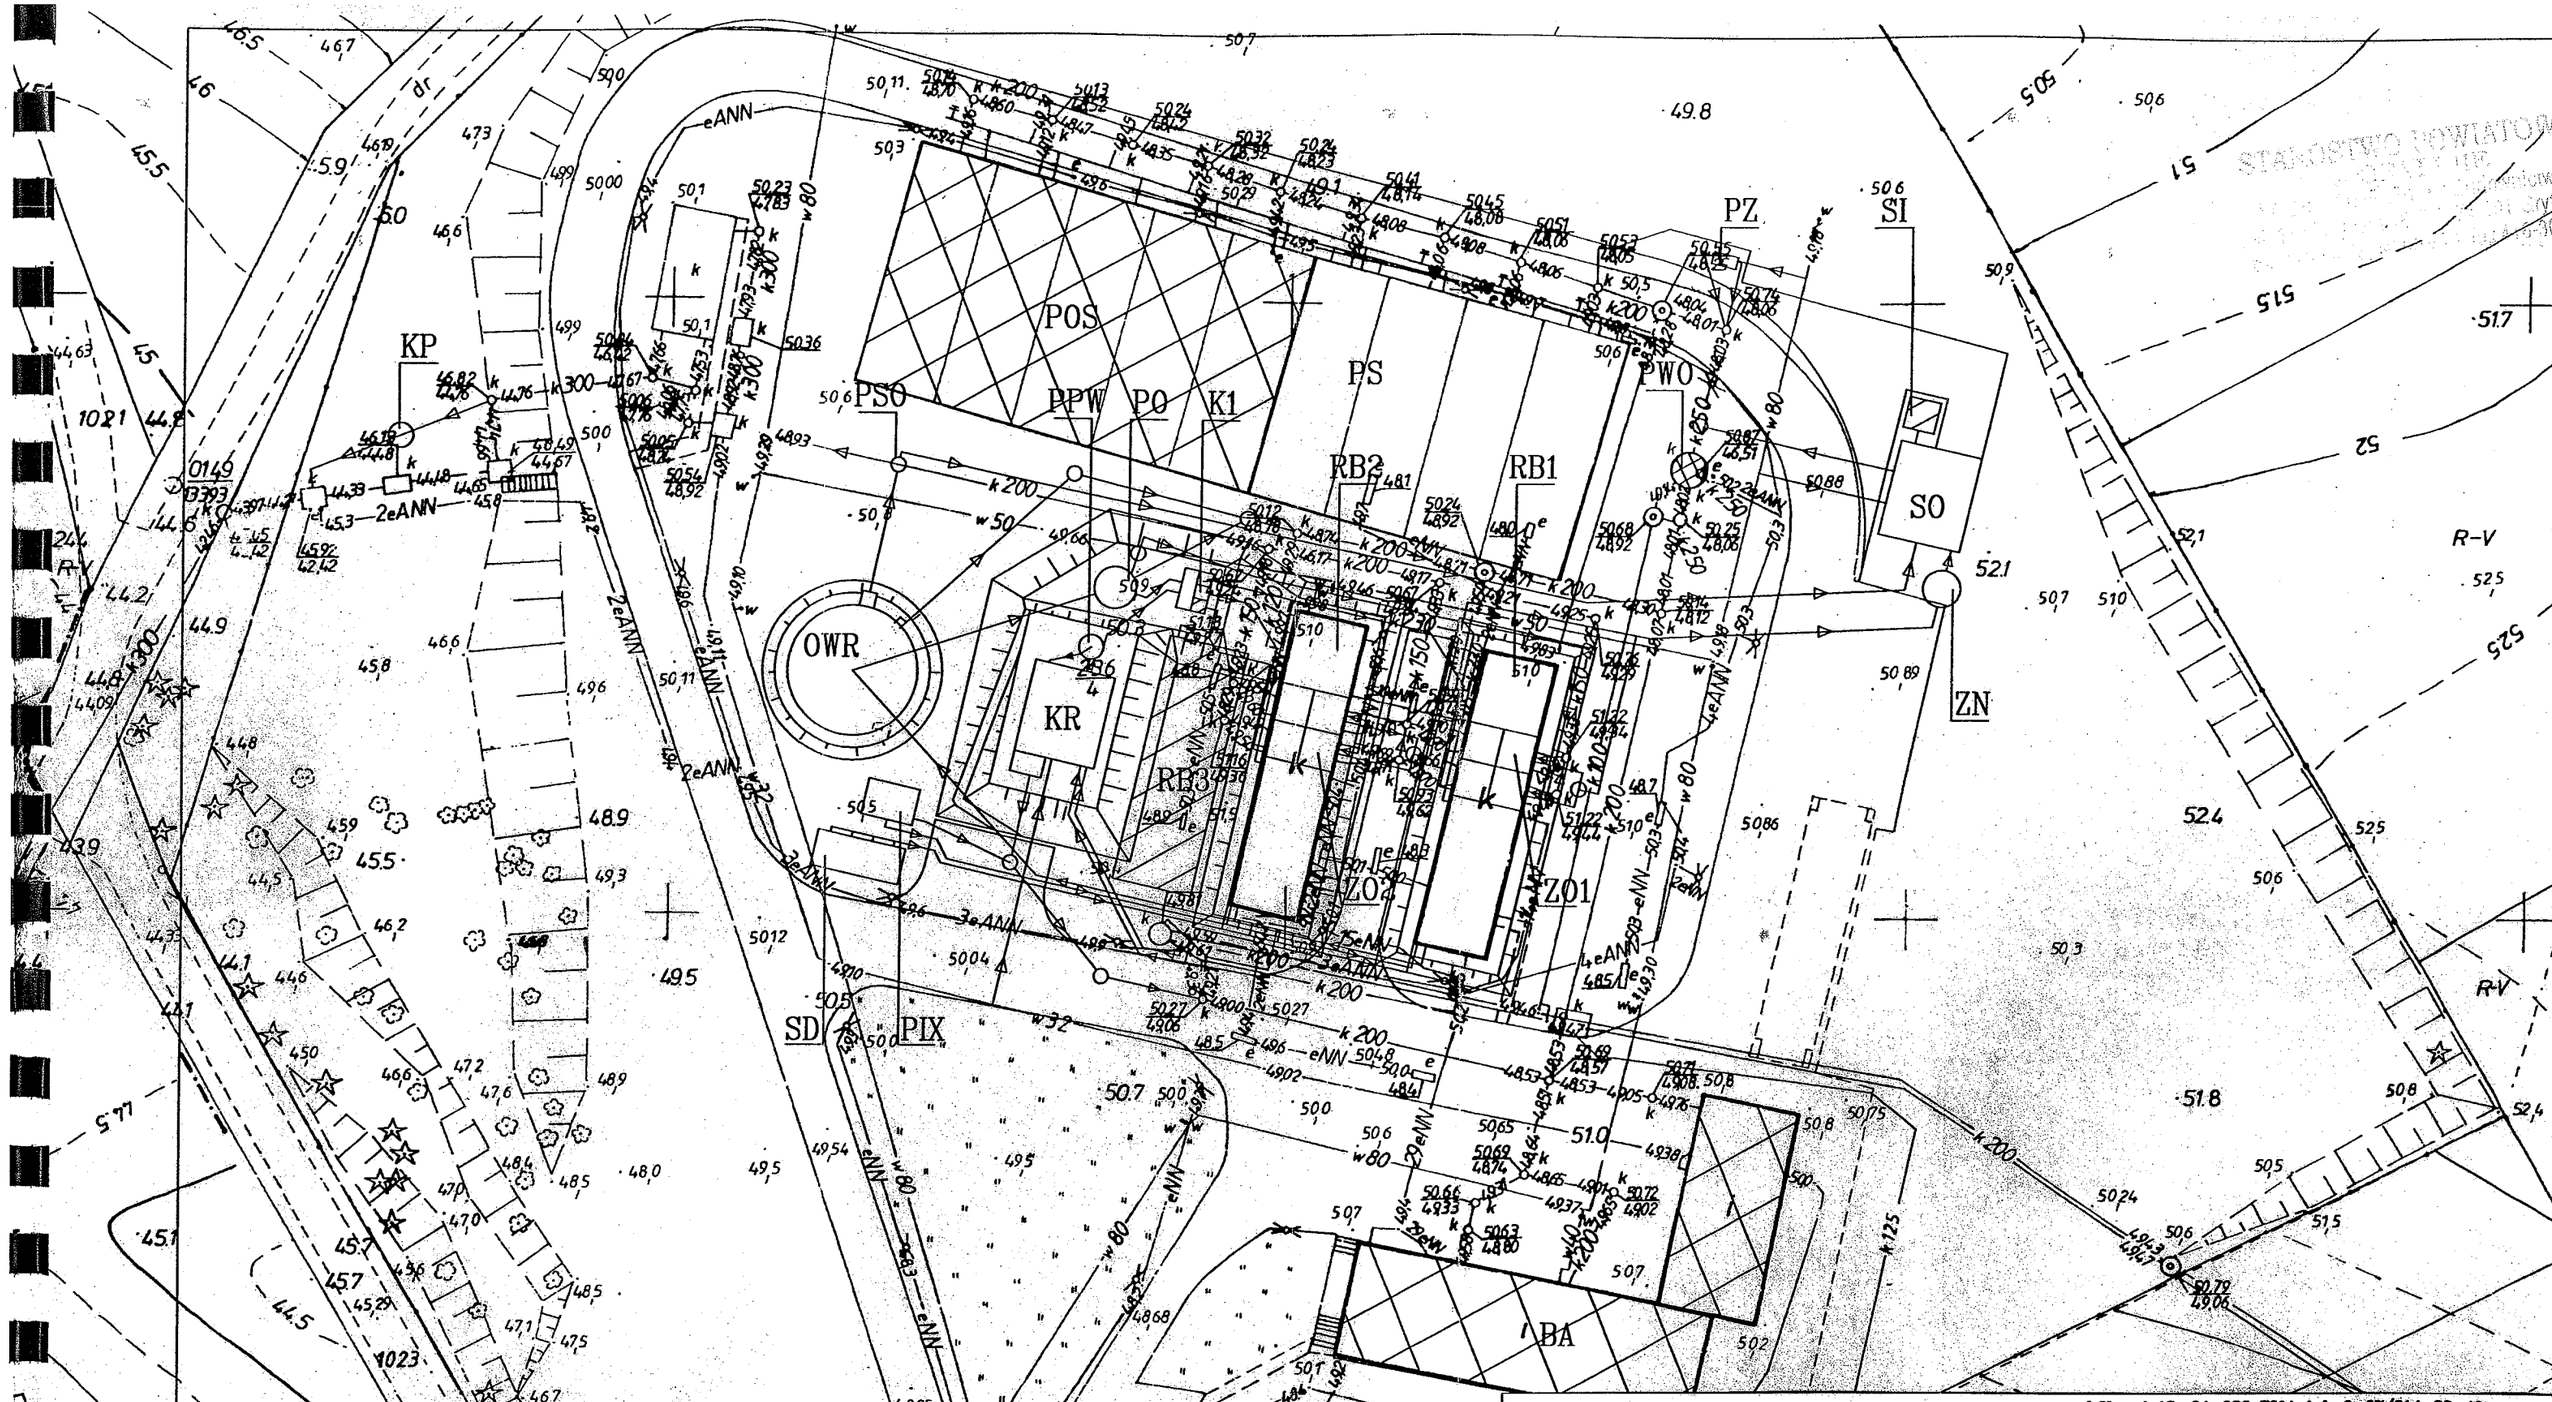


PPI EKOLOG—1 Sp. z o.o. ul.Okrzei 18, 64-920 PIŁA tel. 0-67/214-22-40 e-mail: biuropila@ekolog.com.pl

Inwestor: Zarząd Miasta Mieszkowice

Inwestycja: MODERNIZACJA I ROZBUDOWA OCZYSZCZALNI ŚCIEKÓW W MIESZKOWICACH

Projekt: TOM II: REAKTOR BIOLOGICZNY "RB"

Temat rysunku: PLAN SYTUACYJNY

Projektował:	Opracował:	Sprawdził:
inż. M. ZYGMUNT Upr. bud. nr UAM-8345/996/86	tech.bud. P.Chamczyk	mgr inż. D. LECHNIK Upr. bud. nr GP-7342/1854/94

Data:	Stadium:	Branża:	Skala:	Nr proj.	Wersja:	Nr rysunku:
04.2002r.	PBW	KONSTRUKCYJNA	1:500	089/1/PBW/K/02	1 0	1