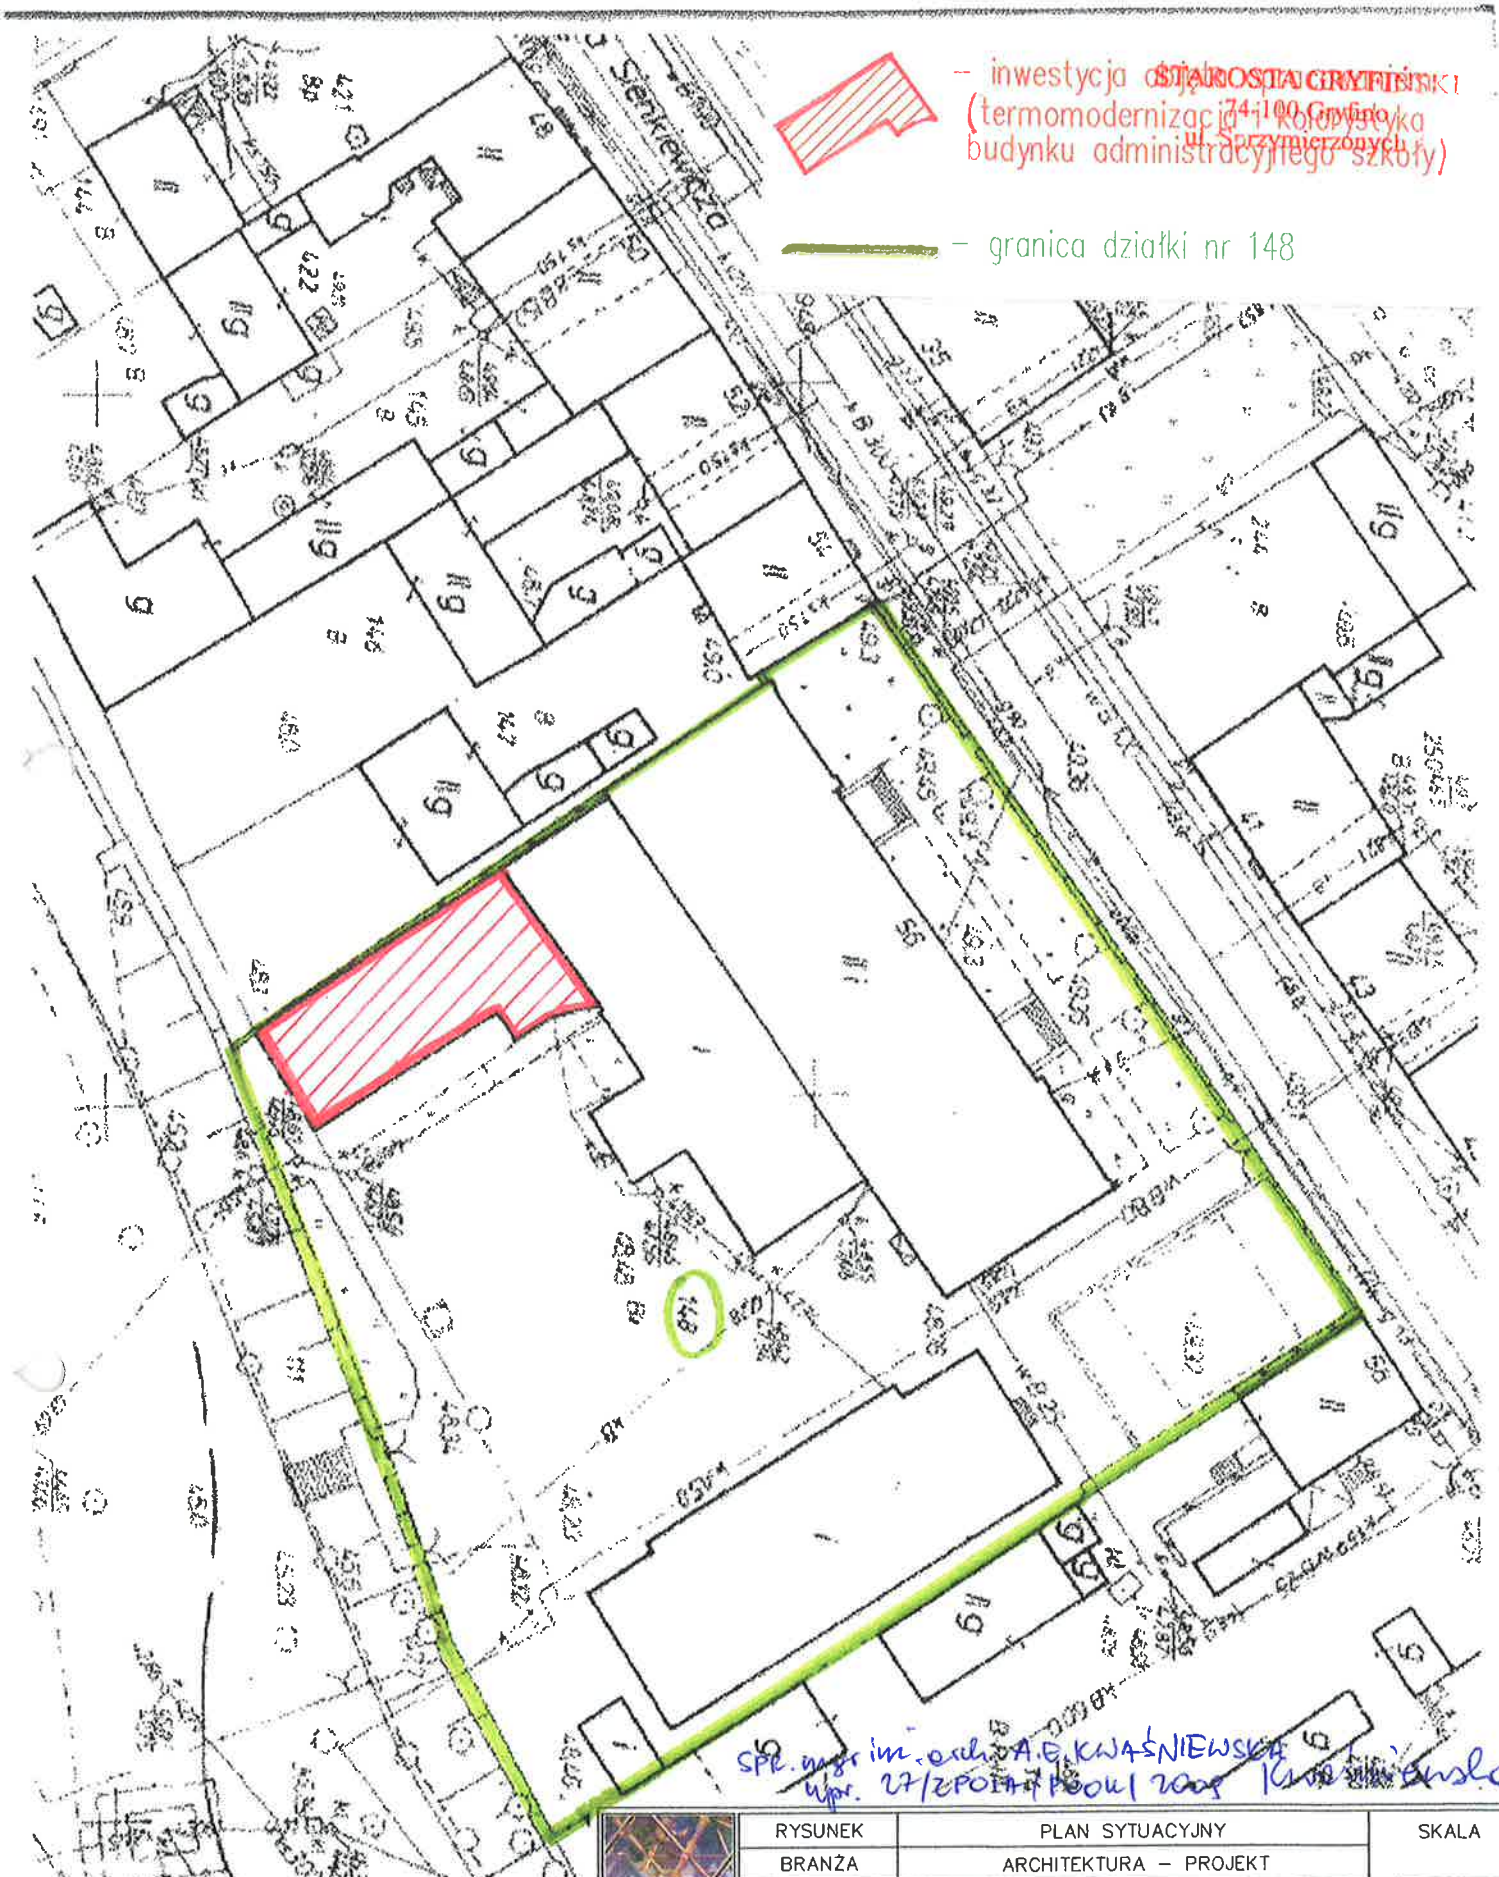


STAROSTA GRYFIŃSKI
74-100 Gryfino
ul. Sprzymierzonych 1

SPR. mgr inż. arch. A. E. KWAŚNIEWSKA
upr. 27/ZPOIAT/2004 [illegible]

	RYSUNEK	PLAN SYTUACYJNY	SKALA
	BRANŻA	ARCHITEKTURA – PROJEKT	
	TEMAT	TERMOMODERNIZACJA I KOLORYSTYKA ELEWACJI BUDYNKU ADMINISTRACYJNEGO SZKOŁY	RYS. NR 1A
USŁUGI PROJEKTOWE inż. Andrzej Pieńkowski KUNOWO 4 73-110 STARGARD SZCZECIŃSKI tel. kom. 606 692 209	ADRES	ul. Sienkiewicza 56, dz. nr geod. 148, obręb 0004, 74–505 Mieszkowice	
	INWESTOR	Gmina Mieszkowice, ul. F. Chopina 1 74–505 Mieszkowice	DATA 06.2014
	~~SPRAWDZIŁA~~ PROJ.	mgr inż. arch. Iwona Całus upr. nr 56/SZ/99	Całus
	OPRACOWAŁA	mgr inż. Oliwia Mroczko	

Niniejszy rysunek stanowi element dokumentacji chronionej prawem autorskim

31