


STAROSTA GRYFIŃSKI

74-100 Gryfino

ul. Sprzymierzonych 4

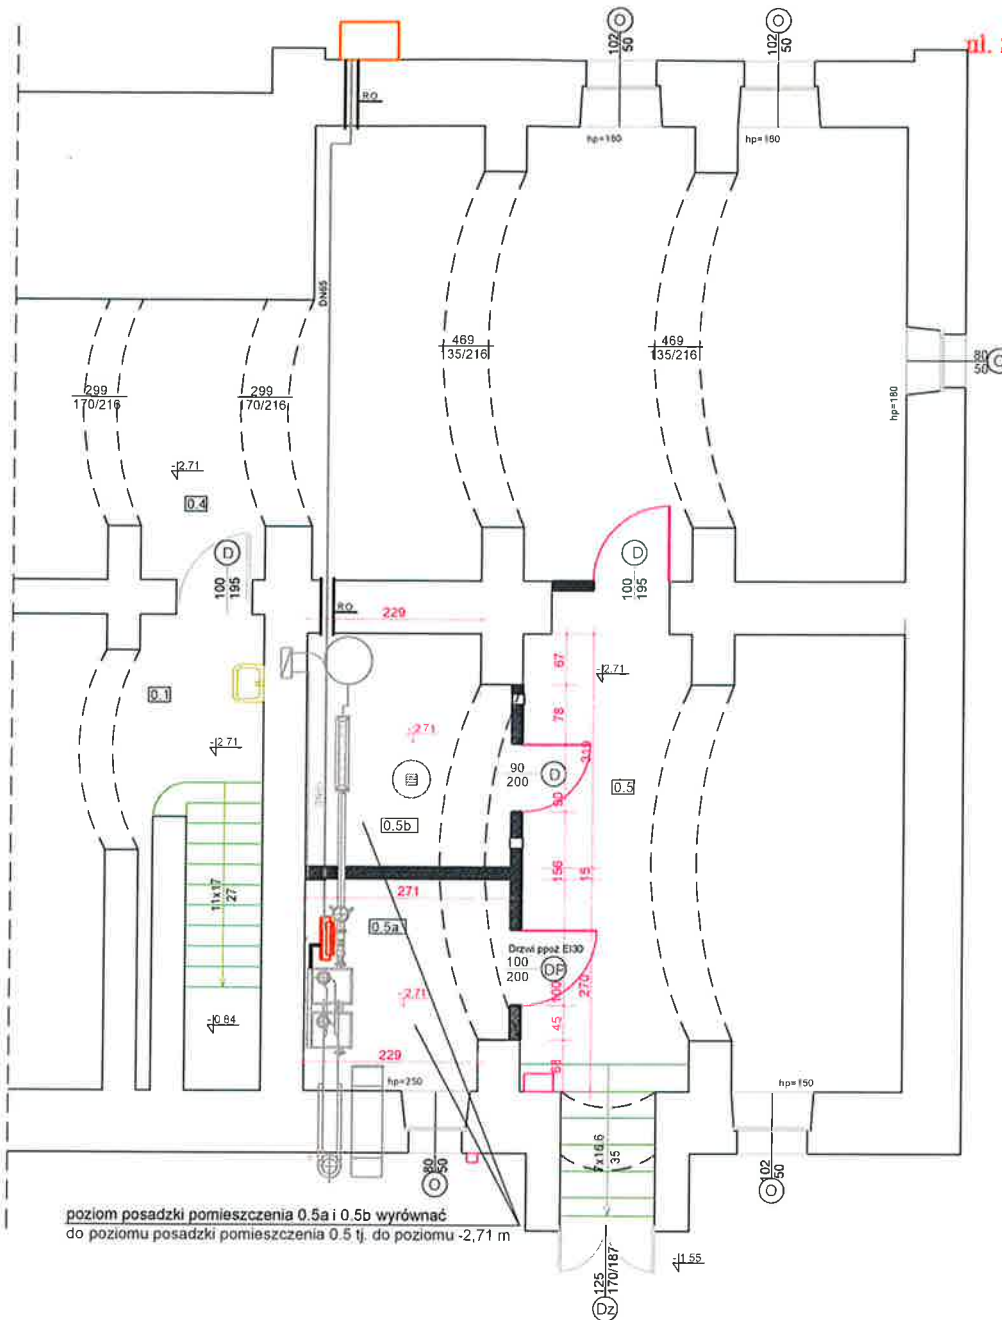

poziom posadzki pomieszczenia 0.5a i 0.5b wyrównać
do poziomu posadzki pomieszczenia 0.5 tj. do poziomu -2,71 m

RZECZOZNAWCA

ds. Zabezpieczeń Przepływów

inż. poż. Krzysztof Maliszczak

upr. 19/Sz/2014

Szczecin, dn. 19.11.14

Zgodność projektu z wymaganiami

ochrony przeciwpożarowej

dot. uwagi: Standardem z 10.12.14

Nr	Nazwa pomieszczenia	Pow. użytkowa	Posadzka
0.1	Komunikacja	20,28 m ²	Lastryko
0.2	Pom. piwniczne	28,20 m ²	Cementowa
0.3	Pom. piwniczne	13,45 m ²	Cementowa
0.4	Pom. piwniczne	104,39 m ²	Cementowa
0.5	Pom. piwniczne	32,27 m ²	Cementowa
0.5a	Kotłownia	6,0 m ²	Gres
0.5b	Rozdzielnia ciepła	8,59 m ²	Gres
RAZEM:		213,18 m ²	

Powierzchnia użytkowa piwnicy

- 213,18m²



USŁUGI
PROJEKTOWE
inż. Andrzej Pierścinek
KUNOWO 4
73-110 STARGARD
SZCZECIŃSKI
tel. kom.

606 692 209

RYSUNEK

KOTŁOWNIA GAZOWA
RZUT POZIOMY

NR. RYS

6

ADRES:

SZKOŁA PODSTAWOWA IM. MIESZKA I-go
74-505 MIESZKOWICE UL. SIENKIEWICZA 56 dz. geod. 148

SKALA

1 : 100

INWESTOR

GMINA MIESZKOWICE
74-505 MIESZKOWICE UL. FRYDERYKA CHOPINA 1

DATA

10.2014

PROJEKTOWAŁ

mgr inż. Piotr Różański upr. 22/Sz/82

SPRAWDZIŁ:

Niniejszy rysunek stanowi element dokumentacji chronionej prawem autorskim