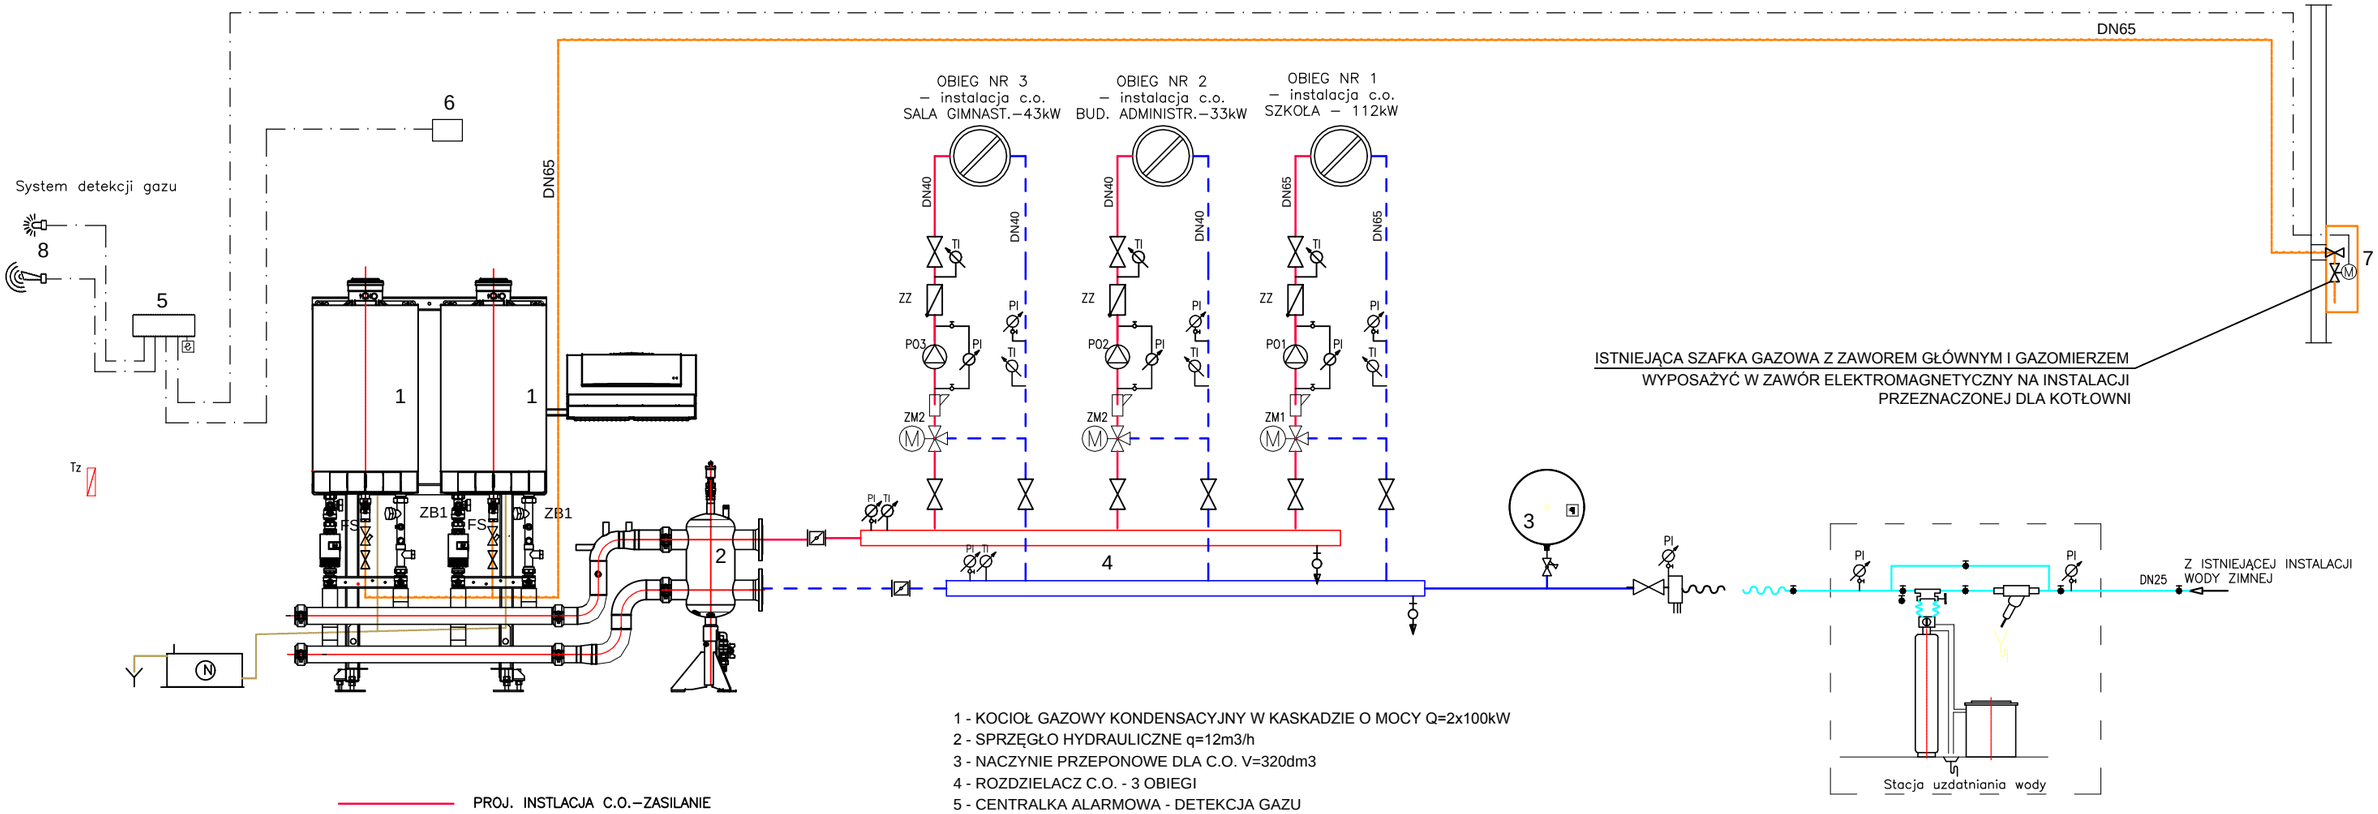


PROJ. INSTLACJA C.O.–ZASILANIE

PROJ. INSTLACJA C.O.–POWRÓT

PROJ. INSTLACJA WODY ZIMNEJ

PROJ. INSTLACJA GAZOWA

PROJ. INSTLACJA ODPROWADZENIA KONDENSATU

1 - KOCIOŁ GAZOWY KONDENSACYJNY W KASKADZIE O MOCY Q=2x100kW
2 - SPRZĘGŁO HYDRAULICZNE q=12m3/h
3 - NACZYNIE PRZEPONOWE DLA C.O. V=320dm3
4 - ROZDZIELACZ C.O. - 3 OBIEGI
5 - CENTRALKA ALARMOWA - DETEKCJA GAZU
6 - DETEKTOR GAZU
7 - ZAWÓR ELEKTROMAGNETYCZNY
8 - SYGNALIZATOR AKUSTYCZNY/ŚWIETLNY

PO1 - POMPA OBIEGU NR 1- SZKOŁA
PO2 - POMPA OBIEGU NR 2 - BUD. ADMINISTRACYJNY
PO3 - POMPA OBIEGU NR 3 - SALA GIMNASTYCZNA

ZM1 - ZAWÓR TRÓJDROGOWY MIESZAJĄCY Z SIŁOWNIKIEM O ŚR. 50mm
ZM2 - ZAWÓR TRÓJDROGOWY MIESZAJĄCY Z SIŁOWNIKIEM O ŚR. 32mm
ZZ - ZAWÓR ZWROTNY
ZB1 - ZAWÓR BEZPIECZEŃSTWA DLA C.O. - CIŚN. OTW. 3 BAR
FS - FILTR SIATKOWY
TO1 - CZUJNIK TEMP. ZASILANIA OBIEGO GRZEJNIKOWEGO
Tz - CZUJNIK TEMP. ZEWNĘTRZNEJ
TI - TERMOMETR
PI - MANOMETR
N - NEUTRALIZATOR KONDENSATU

USŁUGI PROJEKTOWE
inż. Andrzej Pierścionek
KUNOWO 4
73-110 STARGARD SZCZECIŃSKI
tel. kom. 606 692 209

RYSUNEK	KOTŁOWNIA GAZOWA Z WEW. INST. GAZOWĄ SCHEMAT TECHNOLOGICZNY. RYS. ZAMIENNY	NR. RYS. **2A**
ADRES:	SZKOŁA PODSTAWOWA IM. MIESZKA I-go 74-505 MIESZKOWICE UL. SIENKIEWICZA 56 dz. geod. 148	SKALA
INWESTOR	GMINA MIESZKOWICE 74-505 MIESZKOWICE UL. FRYDERYKA CHOPINA 1	DATA 05.2016
PROJEKTOWAŁ	inż. Andrzej Pierścionek upr. ZAP/0082/POOS/04	
SPRAWDZIŁ:		

Niniejszy rysunek stanowi element dokumentacji chronionej prawem autorskim