


Załącznik Nr 5 do Uchwały Nr/...../12
Rady Miejskiej w Mieszkowicach
z dnia 2012 r.

WYRYS ZE STUDIU UWARUNKOWAŃ I KIERUNKÓW
ZAGOSPODAROWANIA PRZESTRZENNEGO GMINY MIESZKOWICE

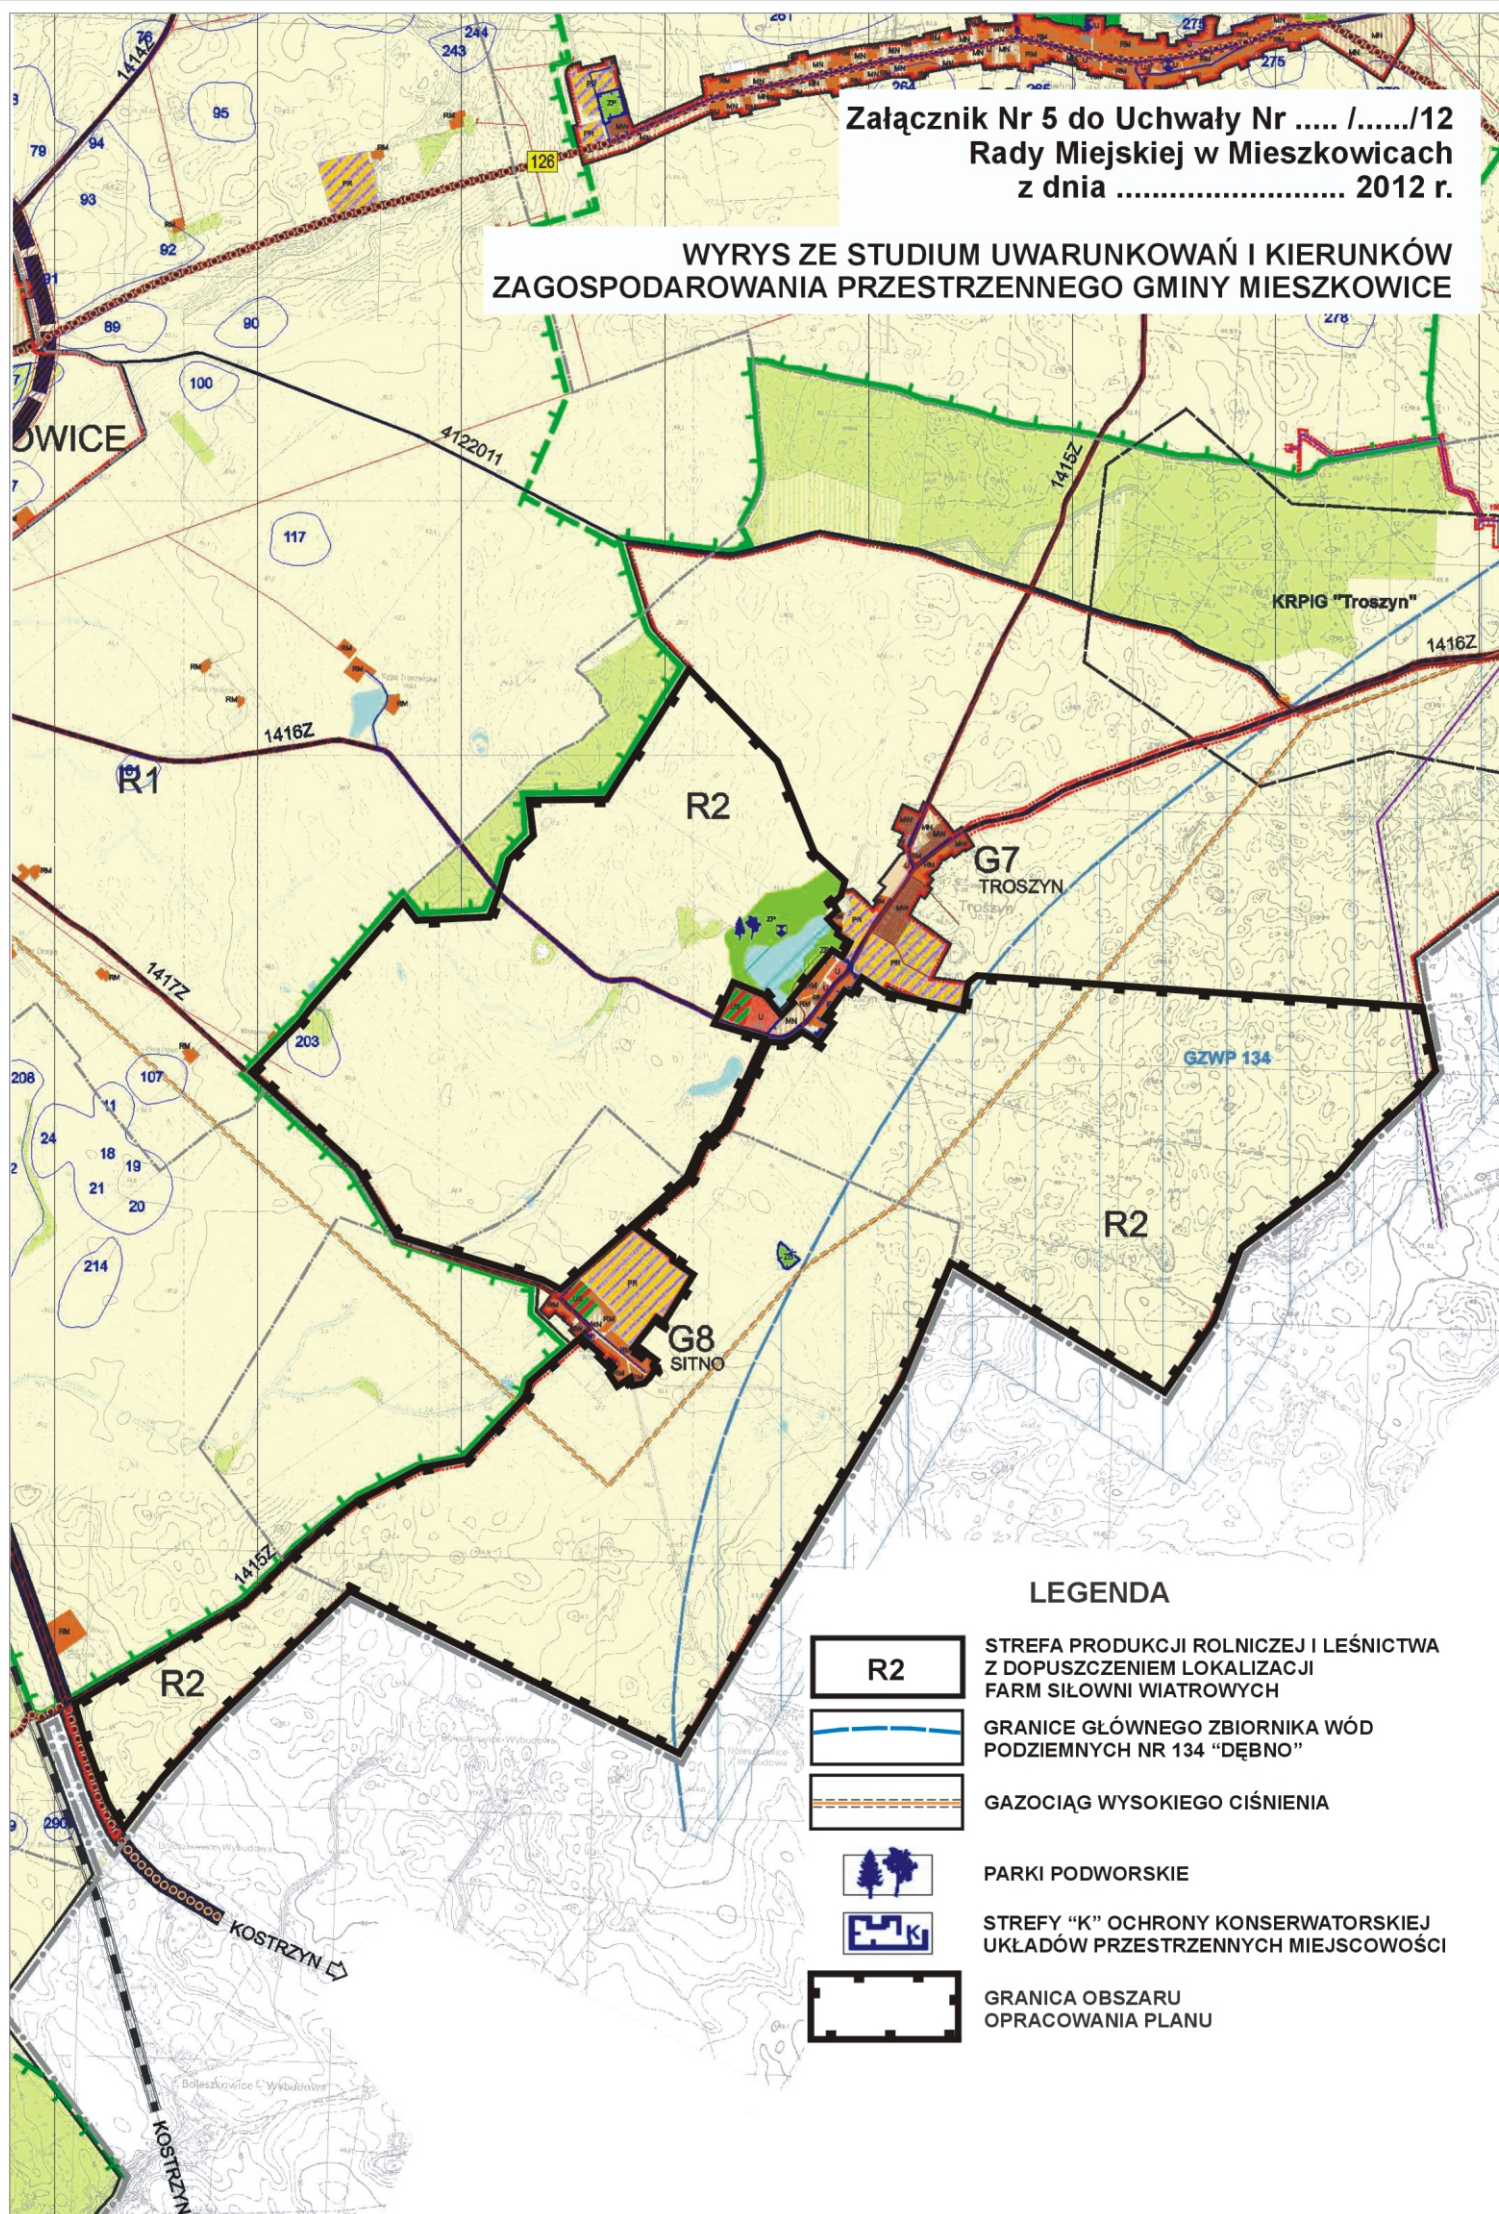

LEGENDA

- | | |
|--|--|
|  | STREFA PRODUKCJI ROLNICZEJ I LEŚNICTWA
Z DOPUSZCZENIEM LOKALIZACJI
FARM SIŁOWNI WIATROWYCH |
|  | GRANICE GŁÓWNEGO ZBIORNIKA WÓD
PODZIEMNYCH NR 134 "DĘBNO" |
|  | GAZOCIĄG WYSOKIEGO CIŚNIENIA |
|  | PARKI PODWORSKIE |
|  | STREFY "K" OCHRONY KONSERWATORSKIEJ
UKŁADÓW PRZESTRZENNYCH MIEJSCOWOŚCI |
|  | GRANICA OBSZARU
OPRACOWANIA PLANU |