



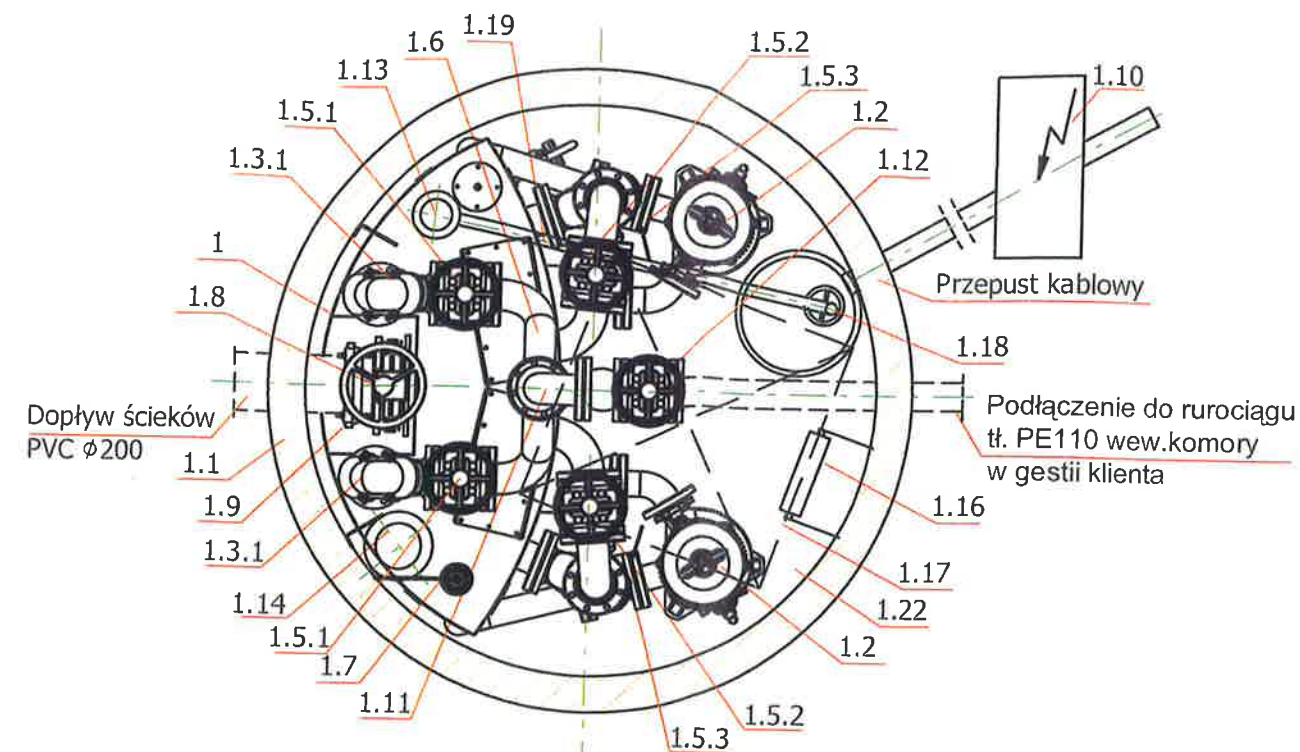

WYSZCZEGÓLNIENIE			L.P.	NAZWA	SZT UK
1.11	Podzespół kolanowy DN100	1	1.11	Podzespół kolanowy DN100	1
1.12	Zasuwa kołnierzowa miękkouszczelniona DN100	1	1.12	Zasuwa kołnierzowa miękkouszczelniona DN100	1
1.13	Wentylacja zbiornika tłoczeniowego PE110 z kominkiem wywiewnym z biofiltrem	1	1.13	Wentylacja zbiornika tłoczeniowego PE110 z kominkiem wywiewnym z biofiltrem	1
1.14	Wentylacja komory PE160 z kominkiem nawiewnym	1	1.14	Wentylacja komory PE160 z kominkiem nawiewnym	1
1.15	Drabinka wsporcza	1	1.15	Drabinka wsporcza	1
1.16	Drabinka żłazowa	2	1.16	Drabinka żłazowa	2
1.17	Właz nierdzewny 800x800mm z wywiewką	1	1.17	Właz nierdzewny 800x800mm z wywiewką	1
1.18	Pompa odwadniająca FZV.1.02 /400V sterowana sondami poziomu	1	1.18	Pompa odwadniająca FZV.1.02 /400V sterowana sondami poziomu	1
1.19	Przewód odwadniający PE DN50	1	1.19	Przewód odwadniający PE DN50	1
1.20	Zawór odcinający kulowy 2"	1	1.20	Zawór odcinający kulowy 2"	1
1.21	Zawór zwrotny kulowy kolanowy 2"	1	1.21	Zawór zwrotny kulowy kolanowy 2"	1
1.22	Pomost roboczy	1	1.22	Pomost roboczy	1
1	Tłocznia ścieków TSC.2.15	1			
1.1	Zbiornik polimerobetonowy Ø2000x4520mm	1			
1.2	Pompa typu FZC.2.64 /9,2kW /IP68	2			
1.3.1	Zawór zwrotny kulowy na tłoczeniu DN100 PN10	2			
1.3.2	Zawór zwrotny kulowy na napływie DN100 PN10	2			
1.4	Pion tłoczny DN100	1			
1.5.1	Zasuwa kołnierzowa miękkouszczelniona DN100	2			
1.5.2	Zasuwa kołnierzowa miękkouszczelniona DN100	2			
1.5.3	Zasuwa kołnierzowa miękkouszczelniona DN100	2			
1.6	Tłoczny rurociąg zbiorczy DN100	1			
1.7	Sonda ultradźwiękowa	1			
1.8	Zasuwa nożowa DN200	1			
1.9	Łącznik rurowo-kołnierzowy DN200	1			
1.10	Urządzenie zabezpieczające-sterujące UZS.8	1			

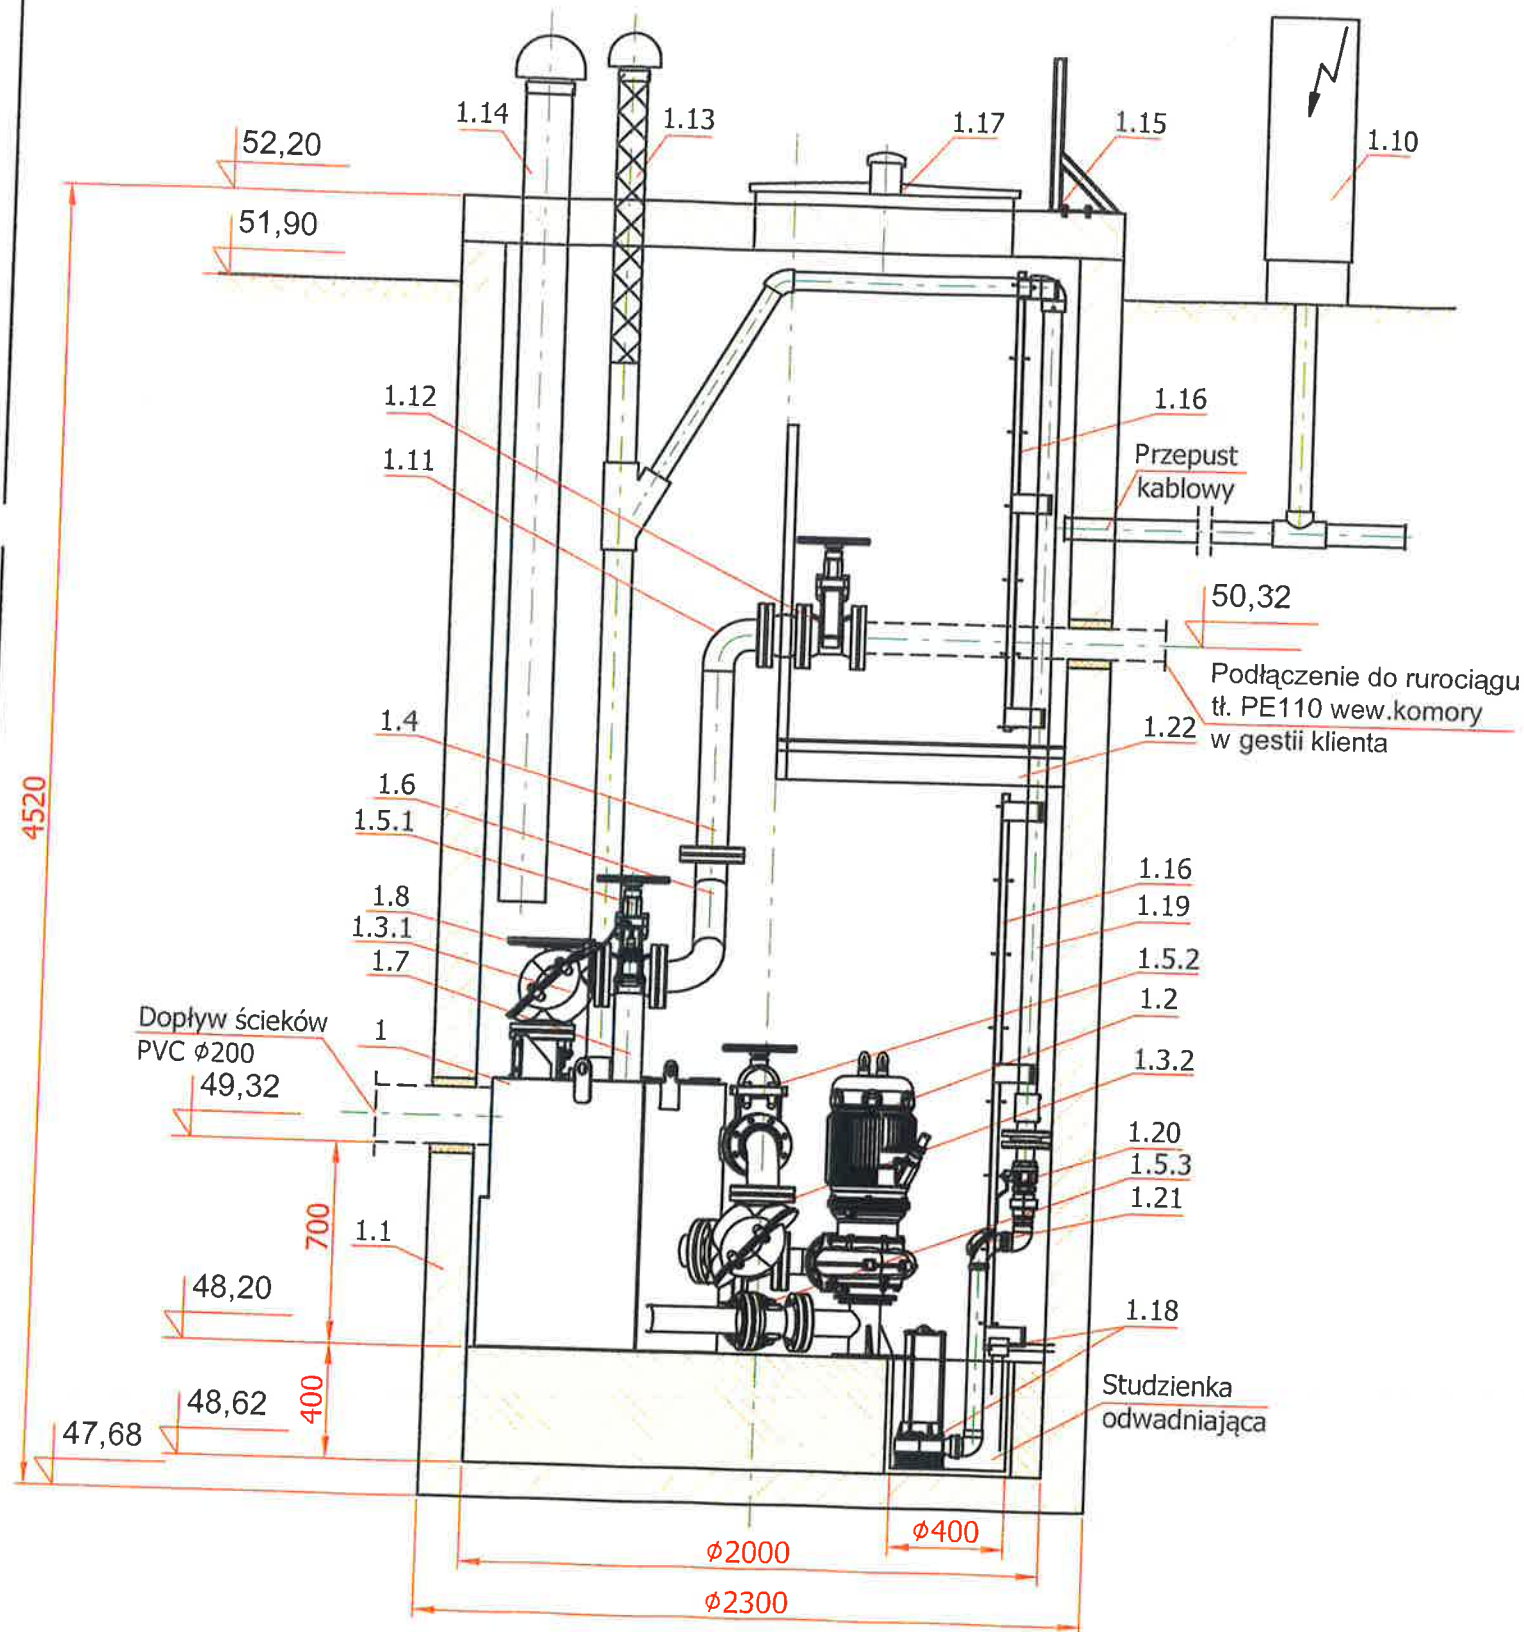

USŁUGI
PROJEKTOWE
inż. Andrzej Pierścionek
KUNOWO 4
73-110 STARGARD
tel. kom.
606 692 209

RYSUNEK	TŁOCZNIA ŚCIEKÓW "WIERZCHŁAS"	NR. RYS.	17
ADRES:	WIERZCHŁAS GMINA MIESZKOWICE dz. geod. 18 obręb Wierzchlas	SKALA	1 : 25
INWESTOR	GMINA MIESZKOWICE 74-505 MIESZKOWICE UL. F. CHOPINA 1	DATA	09.2016
PROJEKTOWAŁ	inż. ANDRZEJ PIERŚCIONEK upr. nr ZAP/0082/POOS/04		
SPRAWDZIŁ	mgr inż. MAŁGORZATA BIELUŃ up. nr 93/Sz/99		

Niniejszy rysunek stanowi element dokumentacji technicznej.