
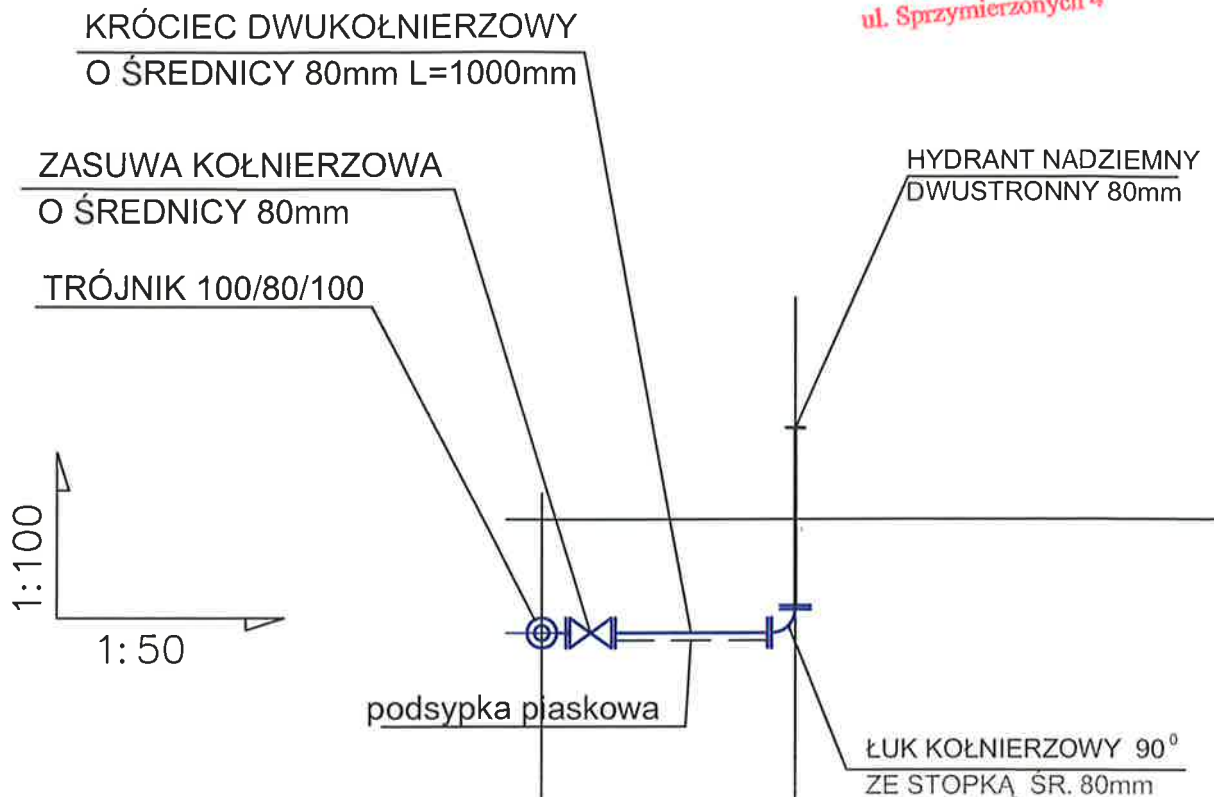


STAROSTA GRYFIŃSKI
74-100 Gryfino
ul. Sprzymierzonych 4

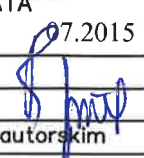

RZĘDNA TERENU			
RZĘDNA OSI RUROCIĄGU			
GŁĘBOKOŚĆ WYKOPU	1,50		
ŚREDNICE I SPADKI		rura żeliwna 80mm	
ODLEGŁOŚCI W M	0,00	1,62	1,62
OZNACZENIA		W60	W61
		W51	W62
		W47	W63
		W32	W65
		W14'	W64

 USŁUGI PROJEKTOWE inż. Andrzej Pierścionek KUNOWO 4 73-110 STARGARD SZCZECIŃSKI tel. kom. 606 692 209	RYSUNEK	MONTAŻ HYDRANTÓW NADZIEMNYCH	NR. RYS. 7
	ADRES:	MIESZKOWICE UL. POGODNA dz. geod. 386 obręb 4, 1189, 511, 502/1, 502/2 obręb 5 990/1 obręb 6 m. Mieszkowice; 434, 501, 507/1, 540, 511 obr. Kępa gmina Mieszkowice	SKALA 1 : 100/50
	INWESTOR	GMINA MIESZKOWICE 74-505 MIESZKOWICE UL. F. CHOPINA 1	DATA 07.2015
	PROJEKTOWAŁ	inż. ANDRZEJ PIERŚCIONEK upr. nr ZAP/0082/POOS/04	
	SPRAWDZIŁ:	mgr inż. MAŁGORZATA BIELUŃ up. nr 93/Sz/99	

Niniejszy rysunek stanowi element dokumentacji chronionej prawem autorskim