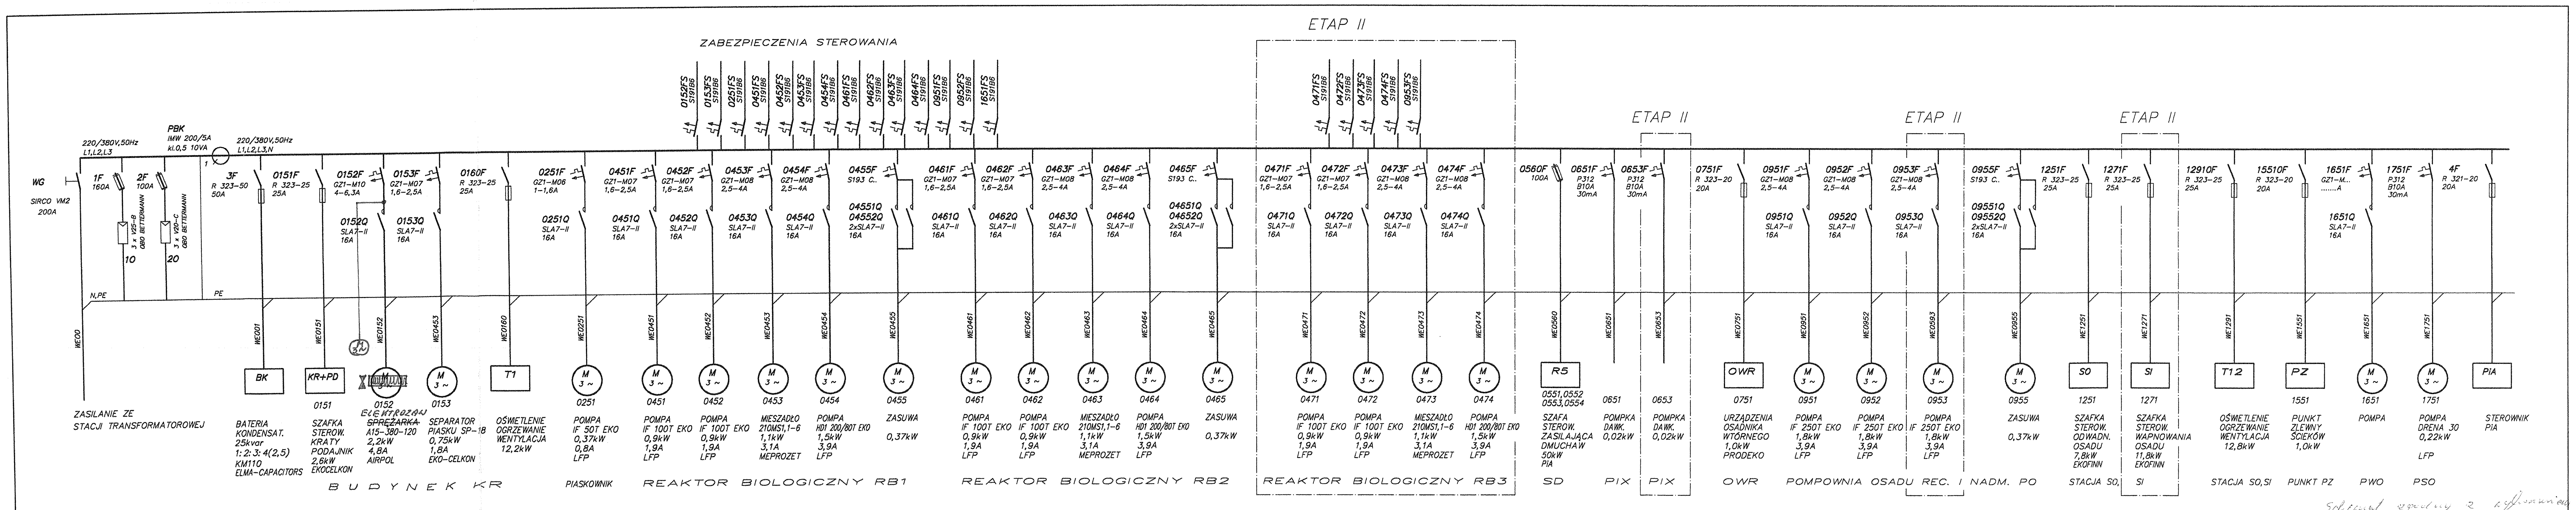

OCHRONA PRZECIWPORAŻENIOWA – SZYBKIE WYŁĄCZENIE ZASILANIA, POŁĄCZENIA WYRÓWNAWCZE

Po = 80kW ETAP I

Po = 100kW ETAP II

WYŁĄCZNIKI SILNIKOWE GZ1-M FIRMY SCHNEIDER ELECTRIC POLSKA

Schemat zgodny z wykonaniem

KIEROWNIK
ROBÓT ELEKTRYCZNYCH
Marian Bugalczyk

PPI EKOLOG -1 Sp. z o.o.	Pracownia Projektowa ul. Okrzei 18, 64-920 Piła, tel. 0-67/21-42-240, fax: 0-67/21-42-250
Zamawiający:	Zarząd Miasta Mieszkowice
Inwestycja:	MODERNIZACJA I ROZBUDOWA OCZYSZCZALNI ŚCIEKÓW W MIESZKOWICACH
Projekt:	ROZDZIELNICA RG W BUDYNKU BA
Temat rysunku:	SCHEMAT STRUKTURALNY
Projektował: mgr inż. Cz. Andrzejak upr.bud. BR-III-8345/364/80	Sprawdził: mgr inż. Z. Jankun upr.bud. GP-7342/1686/92

Data:	Stadium:	Branża:	Skala:	Nr projektu:	Nr rysunku:
kwiecień 2002	PB	ELEKTRYCZNA		089/1/I/PBW/E/02	2